




FACHADA NOROCCIDENTAL E. 1 / 100

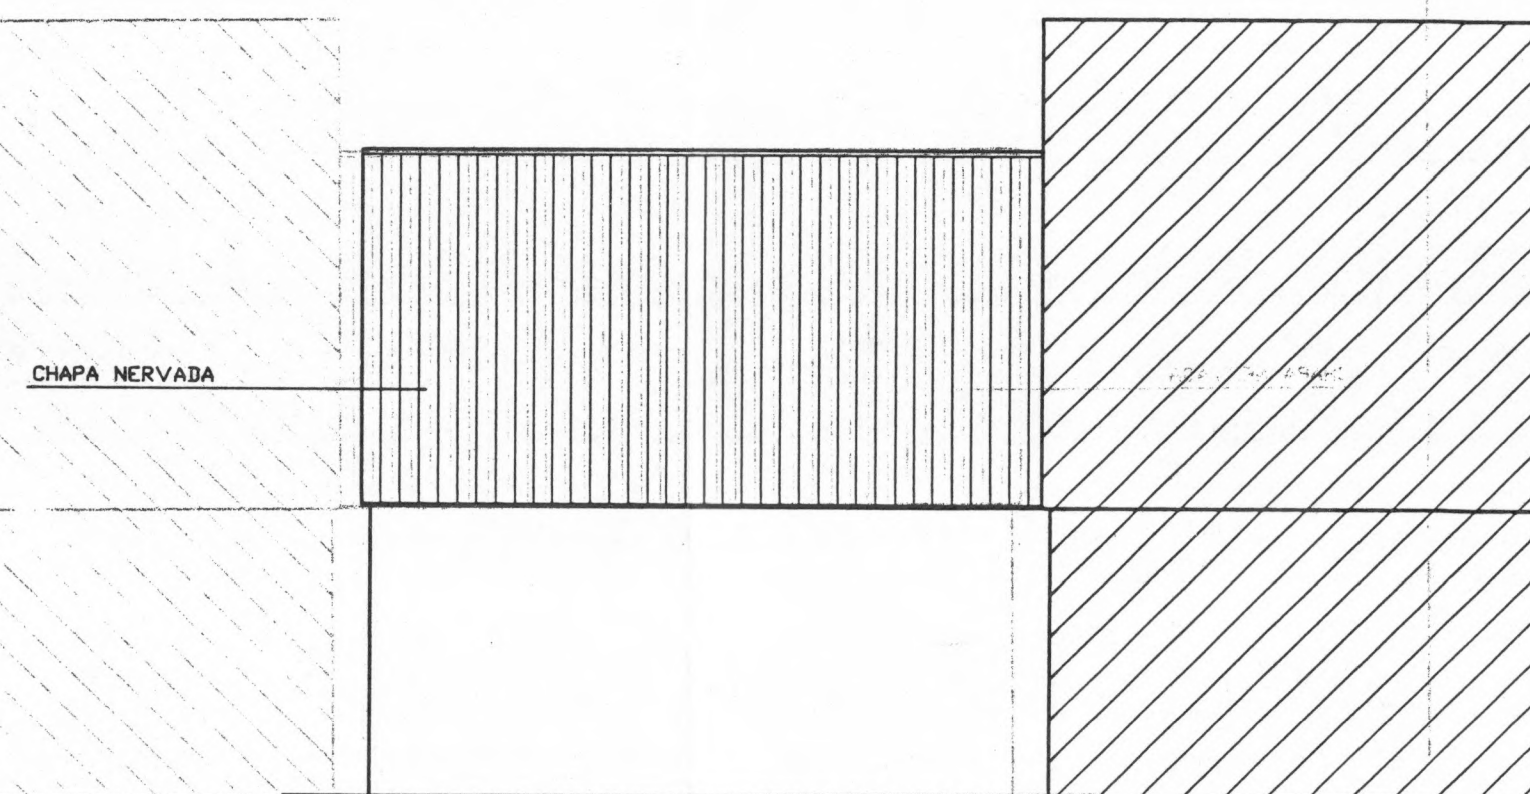


FACHADA OESTE E. 1 / 100

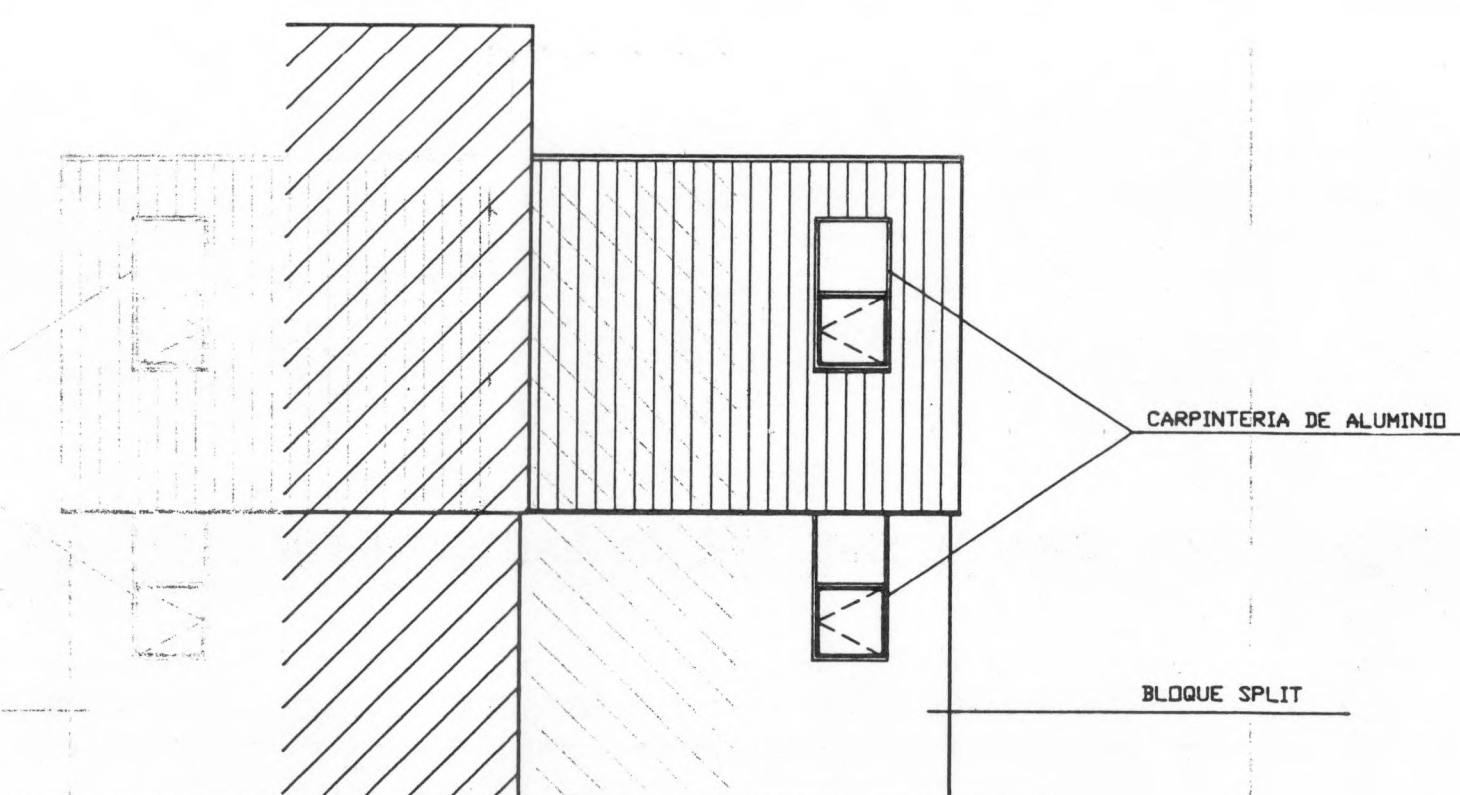


FACHADA SUR E. 1 / 100

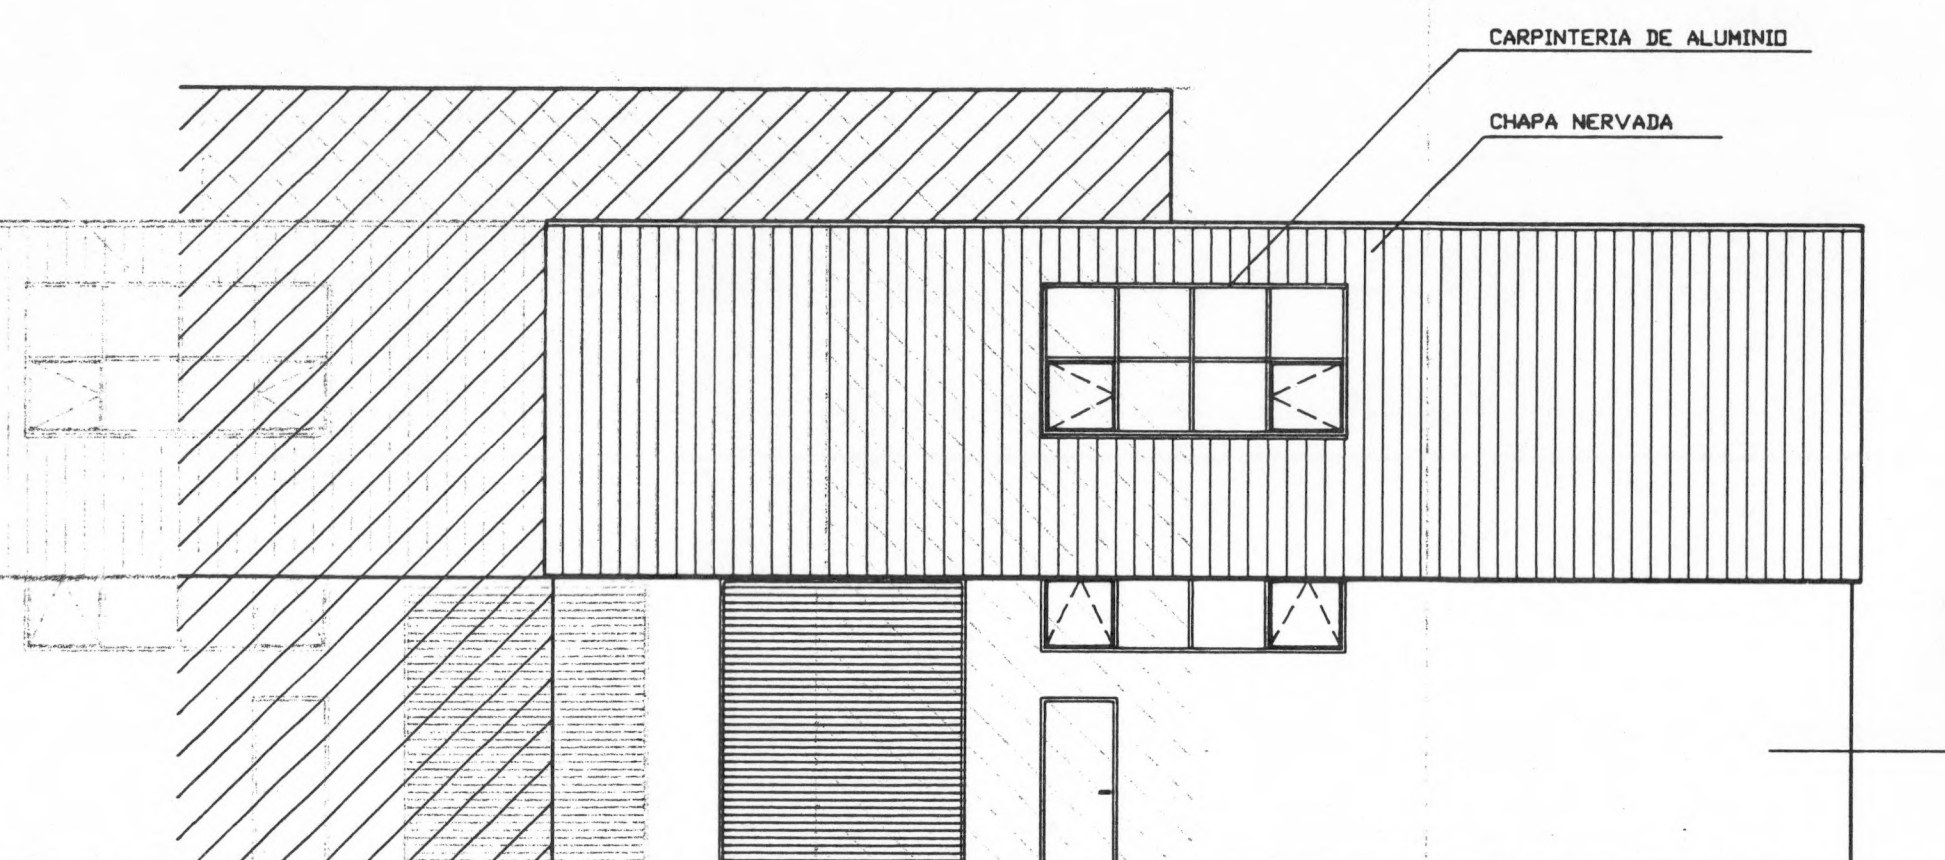

FACHADA ESTE E. 1 / 100

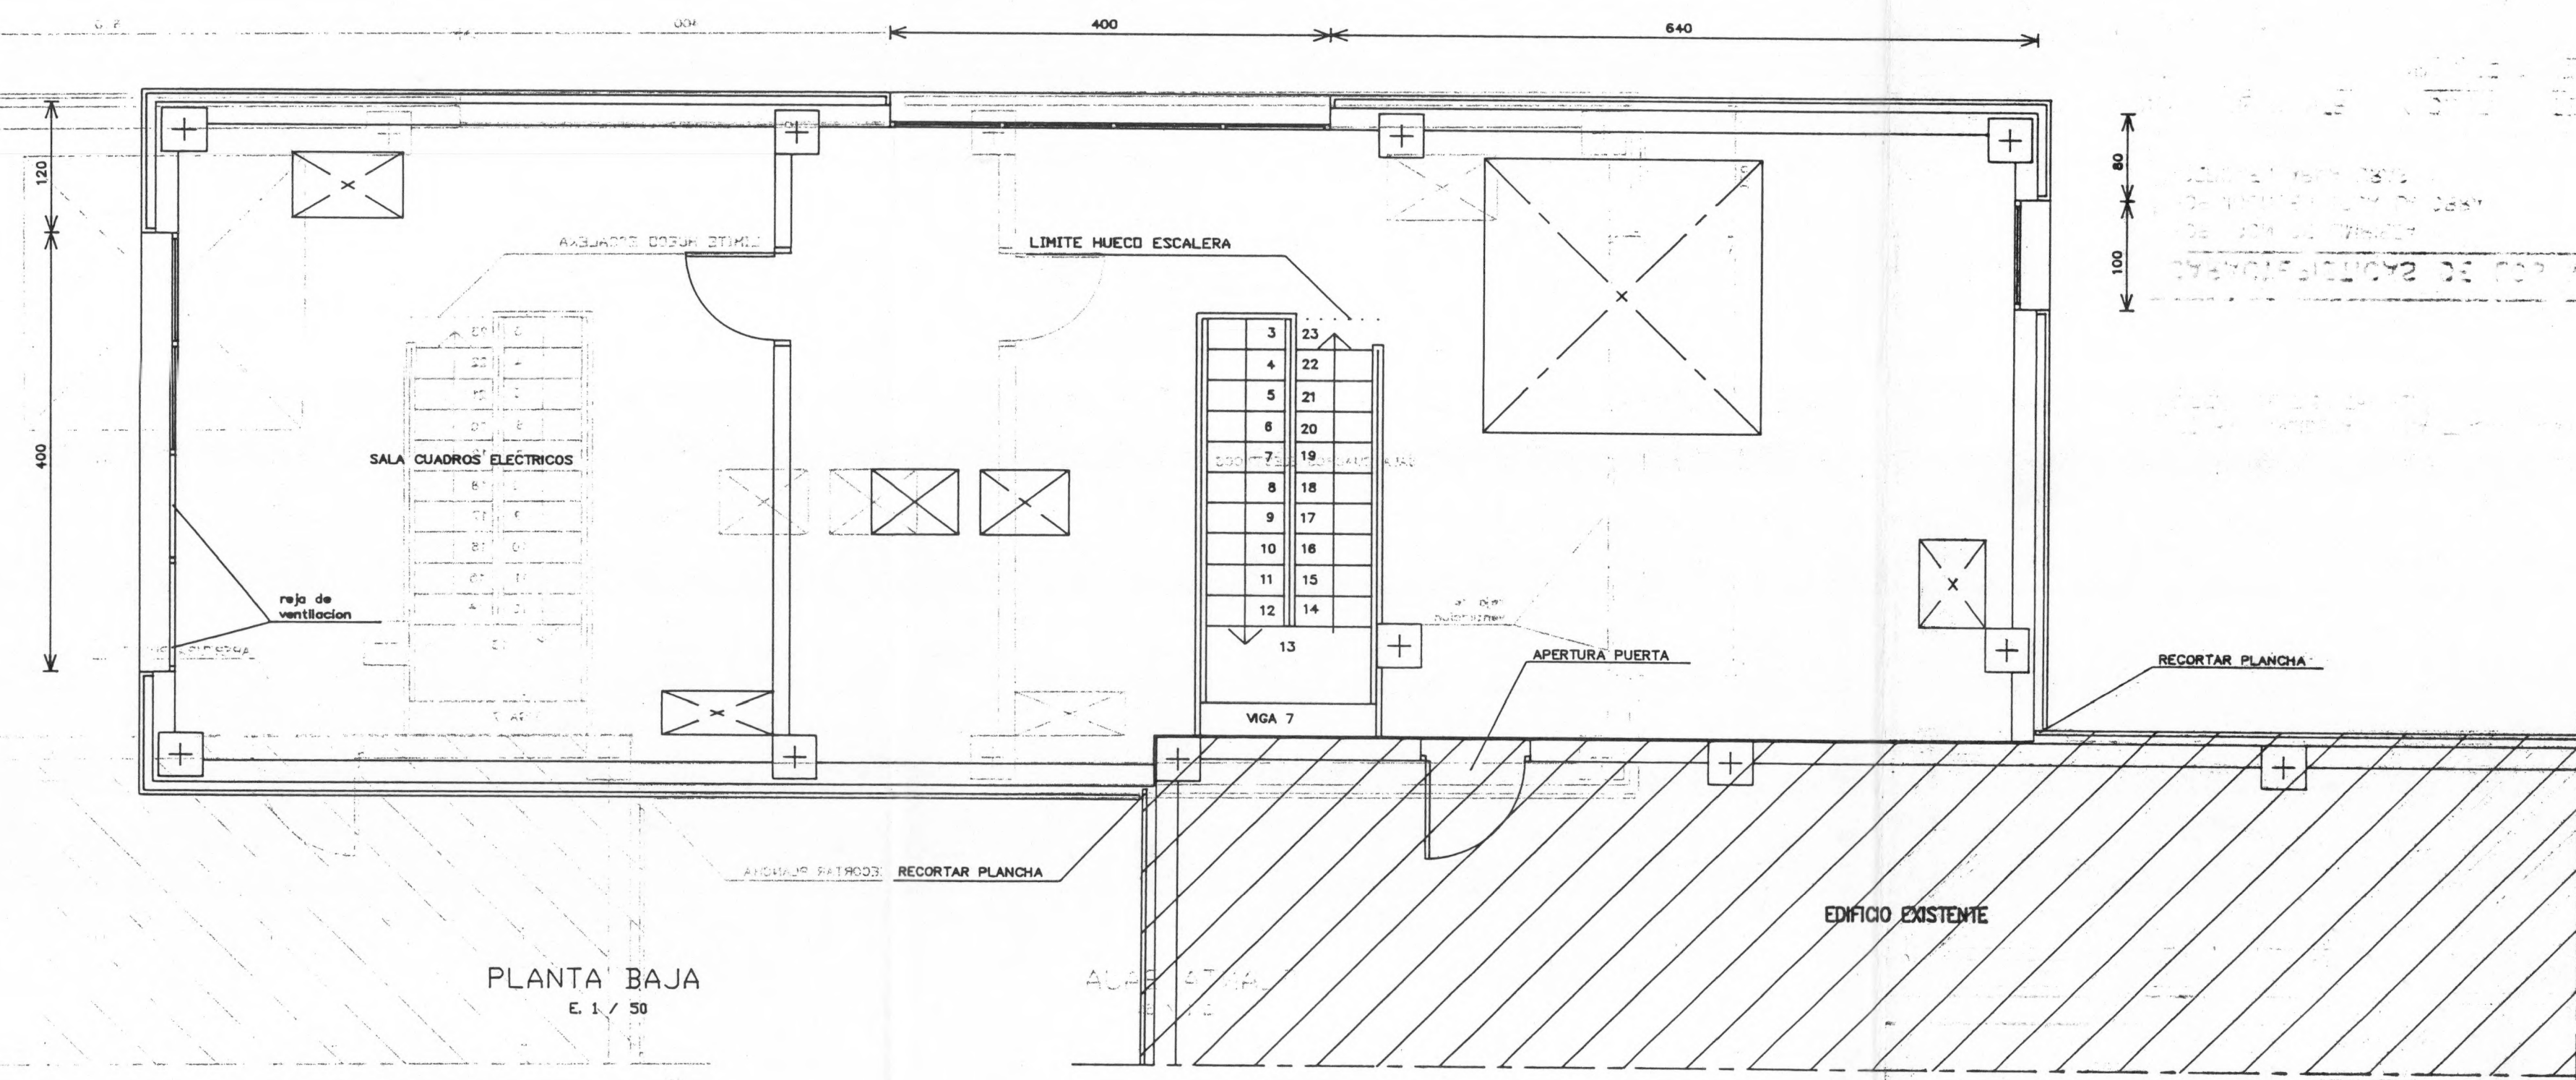


PLANTA BAJA E. 1 / 50

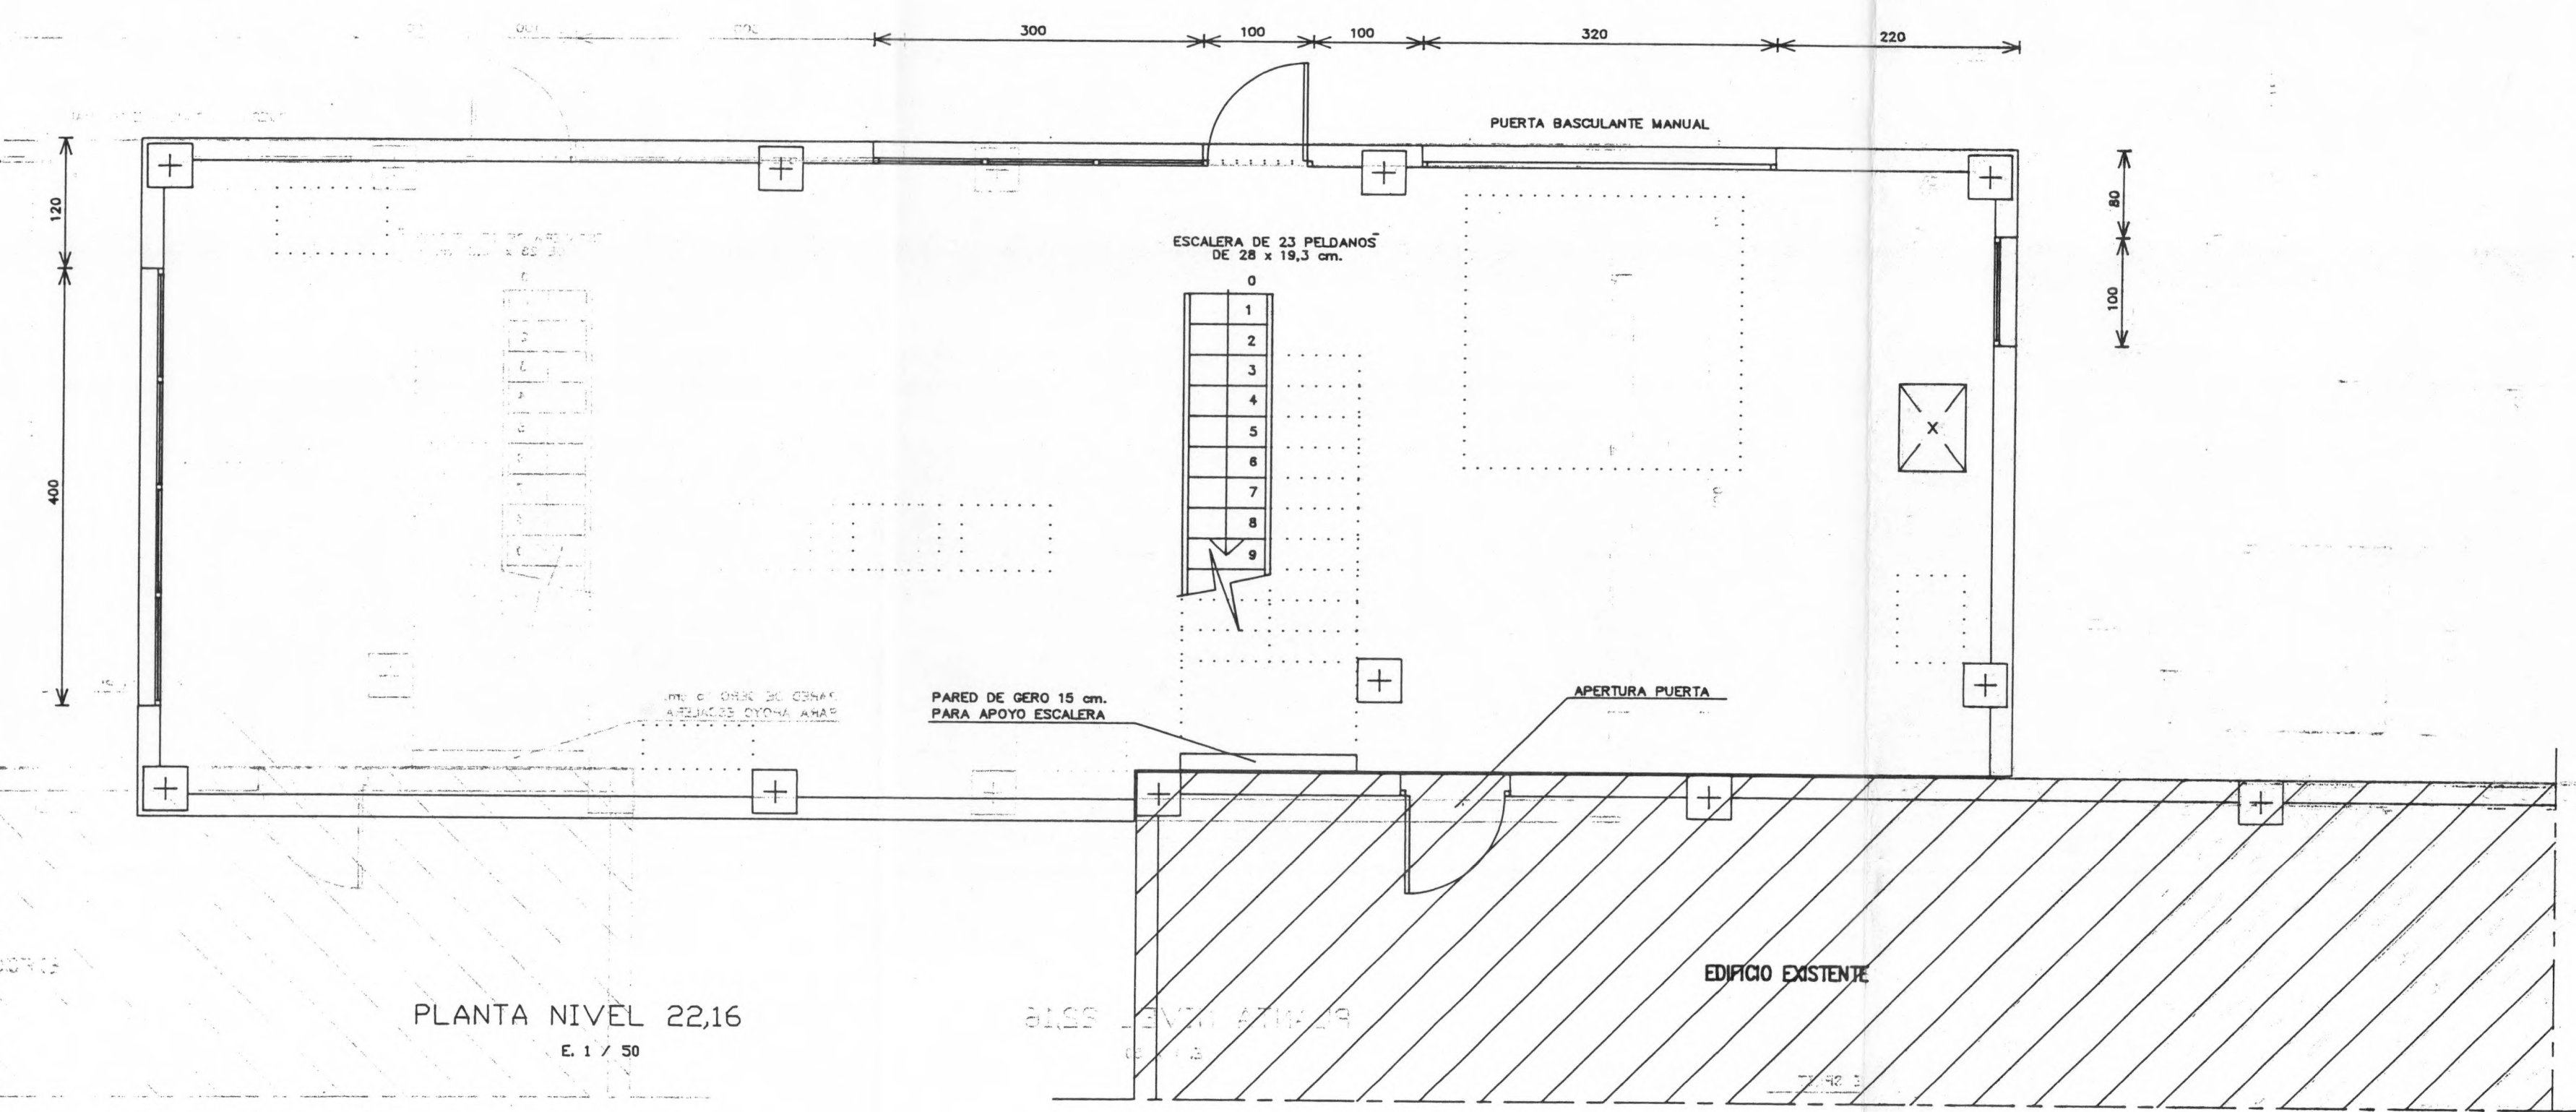

PLANTA NIVEL 22,16 E. 1 / 50



GENERALITAT DE CATALUNYA
Departament de Medi Ambient
Unitat de Sanejament

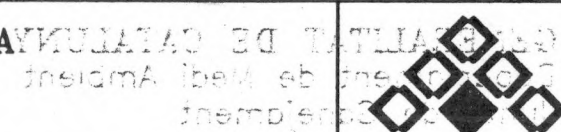

Àrea Metropolitana de Barcelona
Medi Ambient
Entitat Metropolitana de serveis hidràulics
Tractament de residus

GESTIONA:
EMSSA

EMPRESA METROPOLITANA
DE SANEJAMENT S.A.

PLA ESPECIAL DE SANEJAMENT METROPOLITANA
PROJECTE DE LIQUIDACIÓ DE LA 2ª FASE DE LA ESTACIÓ DEPURADORA
D'AIGÜES RESIDUALS DE SANT FELIU DE LLOBREGAT (SISTEMA 7)

PROJECTE D'OBRES
DE RECONSTRUCCIÓ DE LA PLANTA BAJA I NIVEL 22,16

PROJECTE D'OBRES
DE RECONSTRUCCIÓ DE LA PLANTA BAJA I NIVEL 22,16

ESCALES:
1 / 50 y 1 / 100

NOM DEL PLANOL:
**AMPLIACIÓ EDIFICI DE DESHIDRATACIÓ
PLANTAS Y FACHADAS**

PLANOL Nº:
28.4.1
DATA:
MARZO-95