1	APROBADO PARA CONSTRUCCION	29/01/13	NLP				
0	EMISION PARA APROVACION	07/01/13	NLP				
REV.	MODIFICACION	FECHA	NOMBRE				

OBRA MECANICA SALA DE SOPLANTES
LINEAS DE AGUA Y AIRE SERVICIOS

NOMBRE DEL PLANO:

1:50

ESCALA EN A1:

Xavier Rodriguez Batlle

DIRECCION DEL PROYECTO:

PROYECTO CONSTRUCTIVO PARA LA MODIFICACION DE LA INSTALACION DE ALMACENAMIENTO Y ACONDICIONAMIENTO DE BIOGAS EN EDAR EL PRAT

TITULO DEL PROYECTO:

Empresa Metropolitana de Sanejament S.A.

EMSSA

PLANO Nº:

ME-01

HOJA 3 DE 3

APROBADO	–		
MAPO	07/01/13	COMPDO.	
NLP	07/01/13	DIBUJADO	
NOMBRE	FECHA		

SECCION C - C

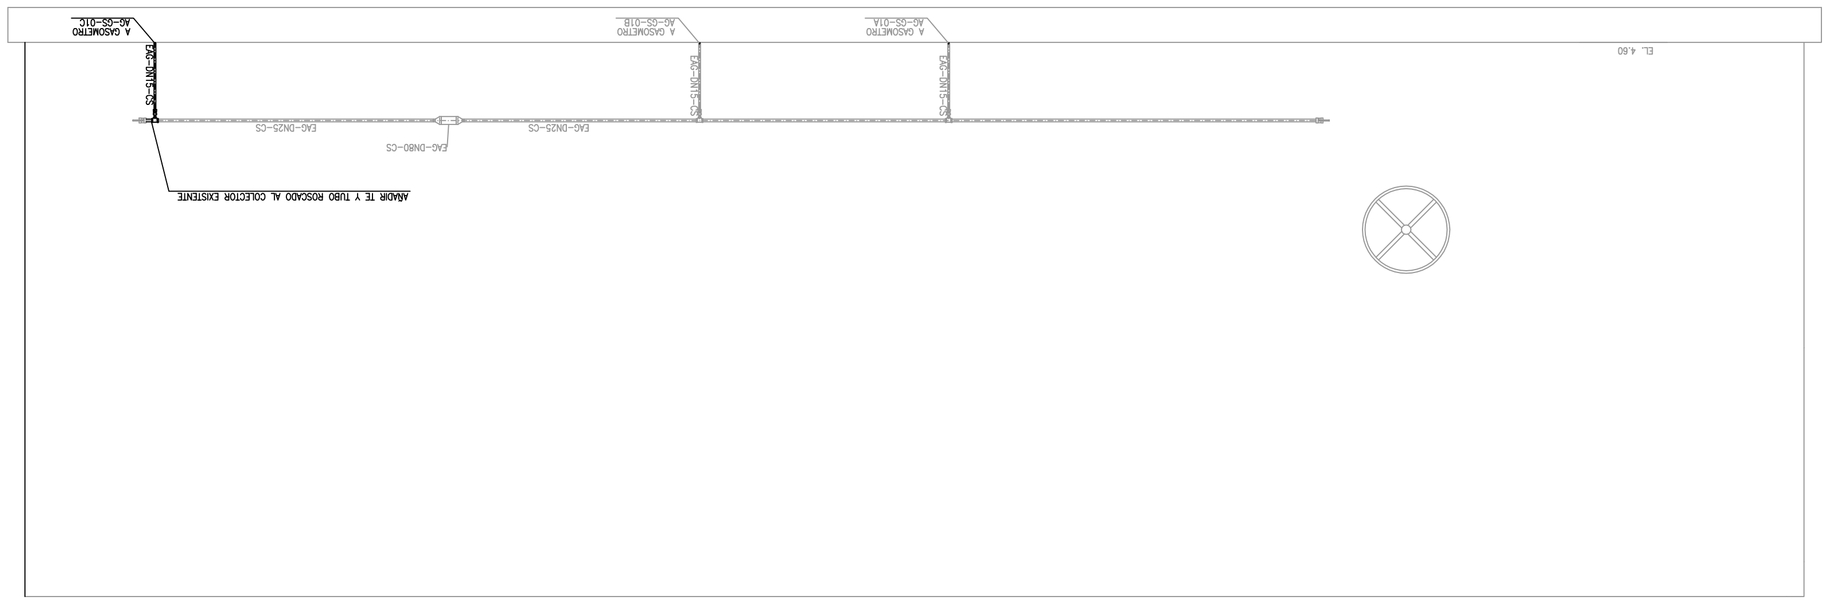

SECCION B - B

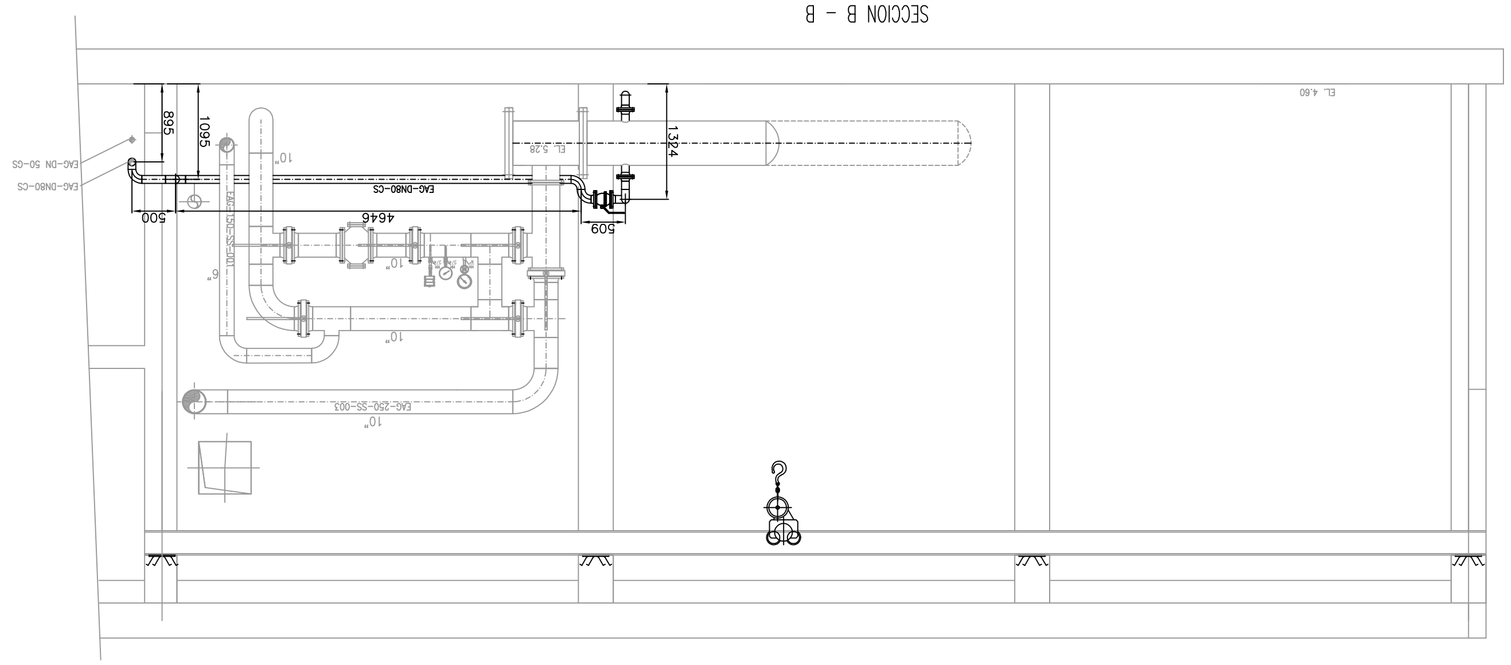

SECCION D - D

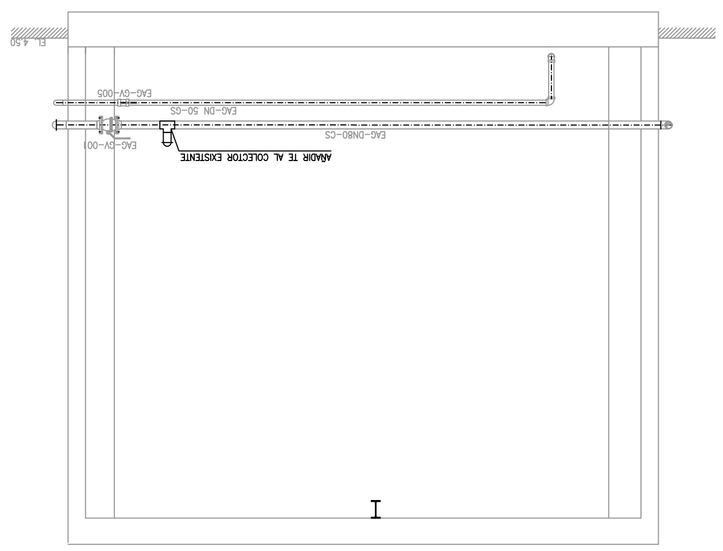
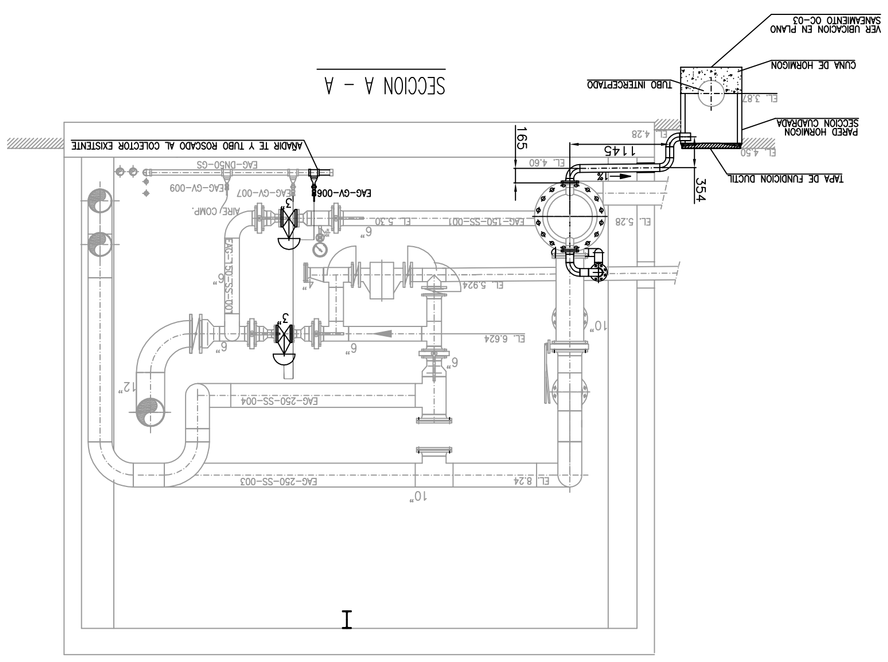
SECCION A - A