


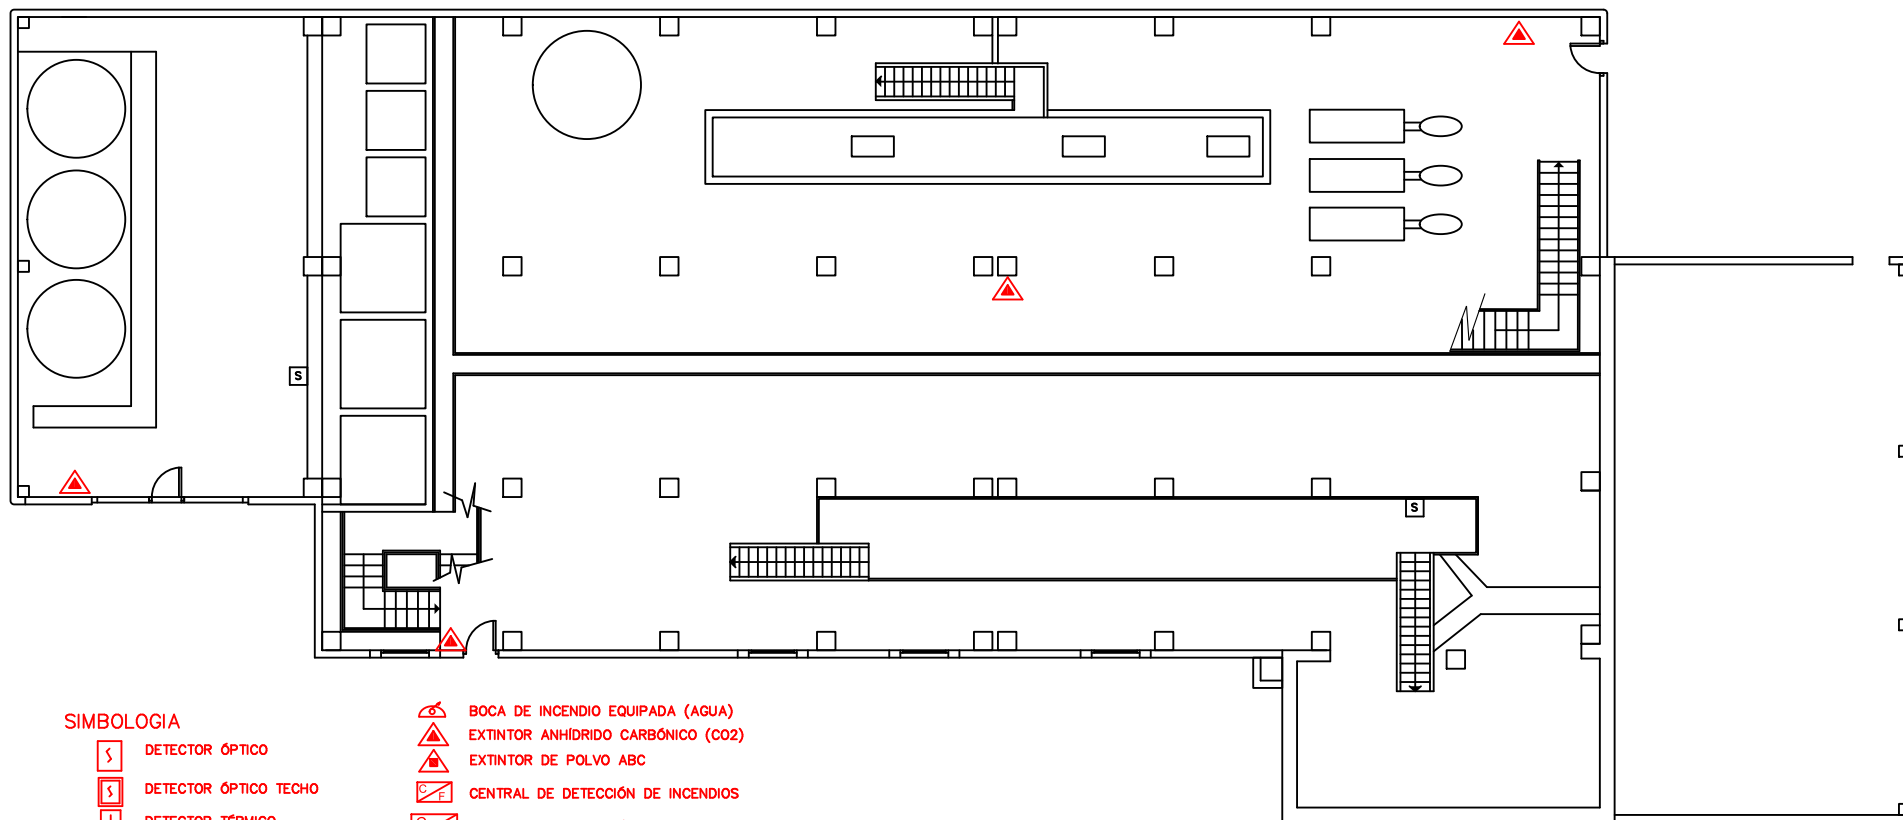

SIMBOLOGIA

-  DETECTOR ÓPTICO
-  DETECTOR ÓPTICO TECHO
-  DETECTOR TÉRMICO
-  PULSADOR DE ALARMA
-  DETECTOR CO
-  SISTEMA ACÚSTICO
-  DETECTOR SULFÍDRICO

-  BOCA DE INCENDIO EQUIPADA (AGUA)
-  EXTINTOR ANHÍDRIDO CARBÓNICO (CO2)
-  EXTINTOR DE POLVO ABC
-  CENTRAL DE DETECCIÓN DE INCENDIOS
-  CENTRAL DE DETECCIÓN DE CO
-  C.E. CUADRO ELÉCTRICO
-  EXTINTOR DE POLVO ABC 25 kg CON CARRO
-  DETECTOR METANO
-  DUCHA RENTA OJOS DE EMERGENCIA

		AQUAE SECURITY Enginyeria de Seguretat Avinguda Diagonal 211 08018 Barcelona Tel. 933414424 E-mail: jbruna@aqualogy.net	
Edifici:	EDAR GAVÀ-VILADECANS	Fecha:	Octubre 2014
Projecte:	PLAN DE AUTOPROTECCION	Revisado:	04
Plànol:	PLANO DE INSTALACIONES-Edificio de Esspesamientos de fangos biològics y deshidratación (PB)		