




DECANTADOR
PRIMARIO
EXISTENTE

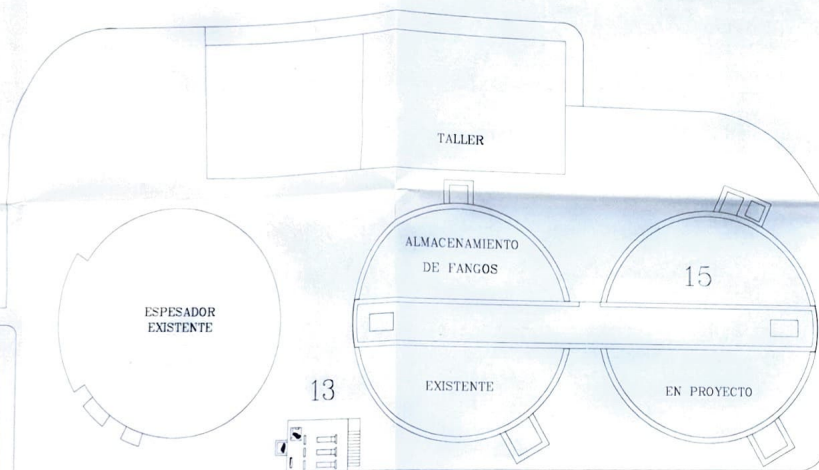

TALLER

ALMACENAMIENTO
DE FANGOS

15

EXISTENTE

EN PROYECTO

13


TAMIZADO DE FANGOS



ESPESADOR
EXISTENTE



ESPESADOR
EXISTENTE

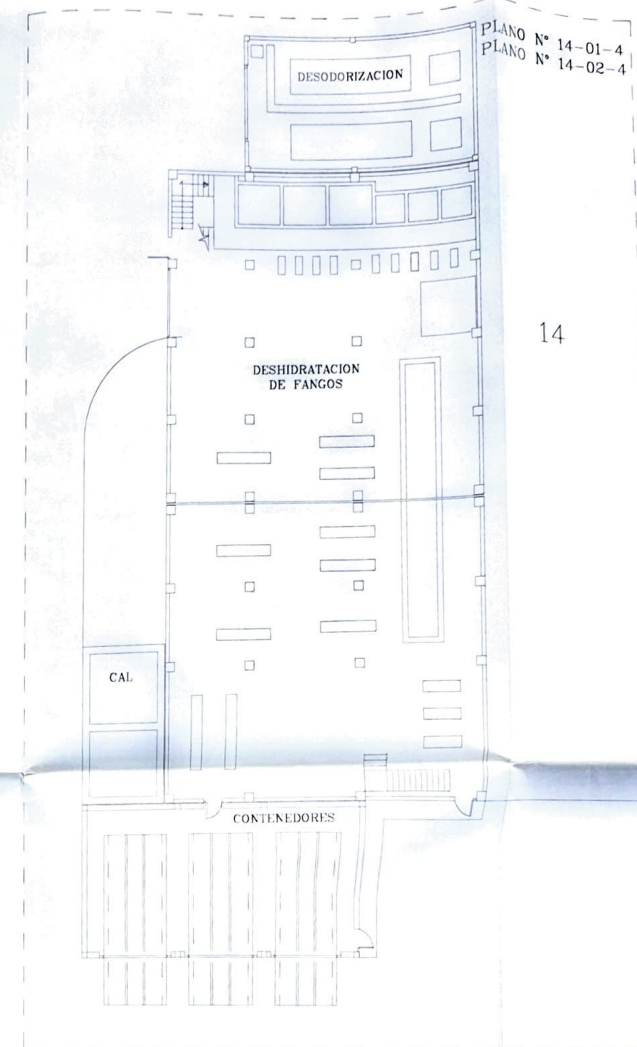

DESODORIZACION

DESHIDRATACION
DE FANGOS

CAL

CONTENEDORES

14

PLANO N° 14-01-4
PLANO N° 14-02-4



GENERALITAT DE CATALUNYA
Departament de Medi Ambient
Junta de Sanejament



Àrea metropolitana de Barcelona
Medi ambient
Entitat metropolitana de serveis hidràulics
i tractament de residus

GESTORA



EMPRESA METROPOLITANA
DE SANEJAMENT S.A.



PLA ESPECIAL DE SANEJAMENT METROPOLITÀ
PROJECTE DE LIQUIDACIÓ DE L'AMPLIACIÓ DE LA PLANTA
DEPURADORA DE GAVA I VILADECANS.

PROJECTA
JORDI VILA TRADU
Director de les obres

ESCALA
E 1:100

VIM DEL PLANO: EDIFICI ESPESAD FANGOS BIOLÒGICS
Y DESHIDRATACIÓ FANGOS
PLANTA GENERAL

PLANO: N° 14-01-4
DATA: FEBRER 1995

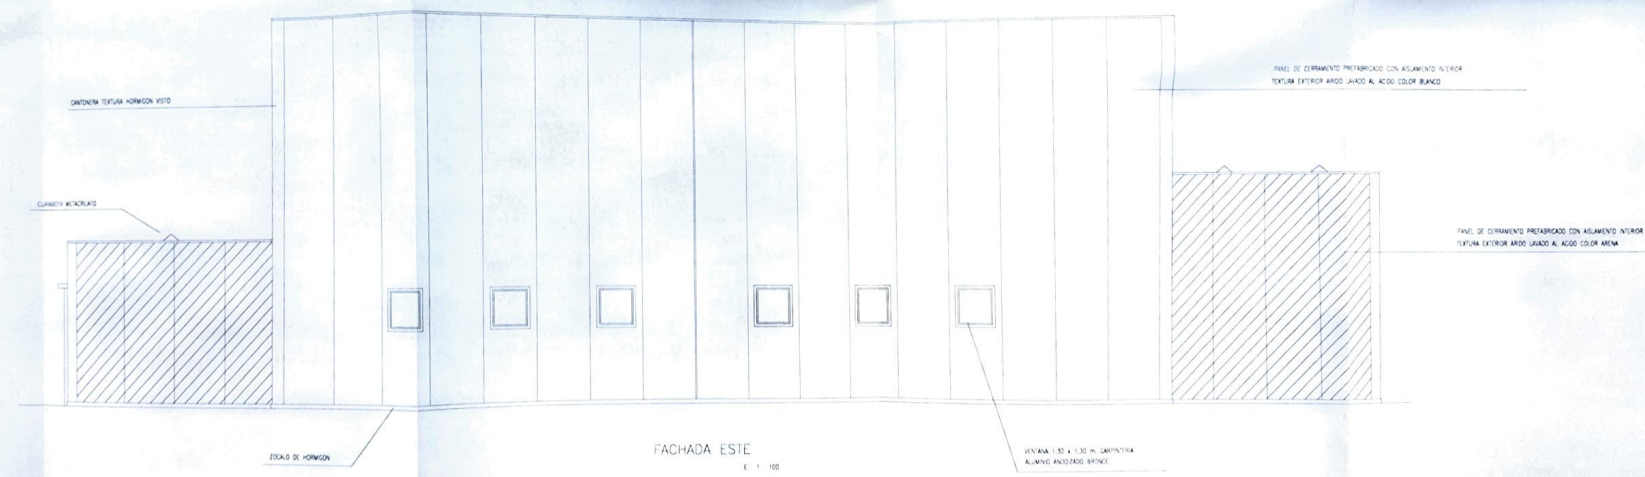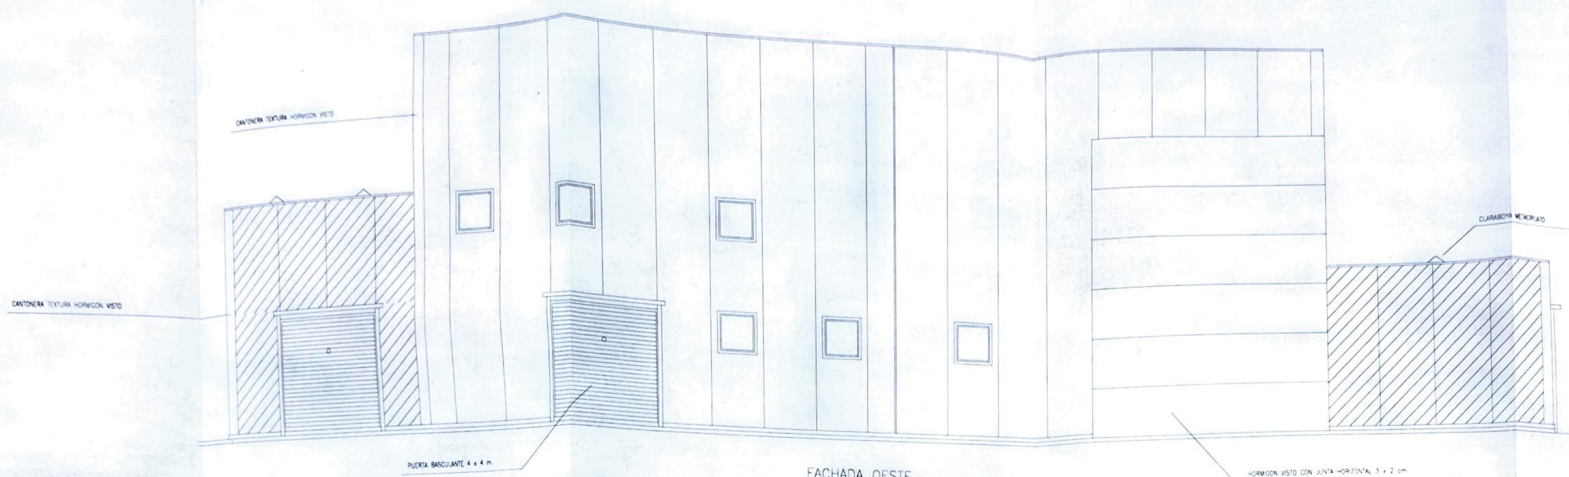

GENERALITAT DE CATALUNYA
Departament de Medi Ambient
Junta de Sanejament



Àrea metropolitana de Barcelona
Medi ambient
Entitat metropolitana de serveis hídrulics
i tractament de residus



EMPRESA METROPOLITANA
DE SANEJAMENT S.A.


PLA ESPECIAL DE SANEJAMENT METROPOLITÀ
PROJECTE DE LIQUIDACIÓ DE L'AMPLIACIÓ DE LA PLANTA
DEPURADORA DE CAVA I VILADECANS


PROJECTA
JORDI VILA TRADU
Director de les obres

ESCALA
E 1:100

VIM DEL PLÀNOL
IDECO (ESPESAD FANGOS BIOLÒGICS I DESHIDRATADO FANGOS
FACHADAS I)

PLÀNOL N.º
14-01-61
DATA
FEBRER-1995

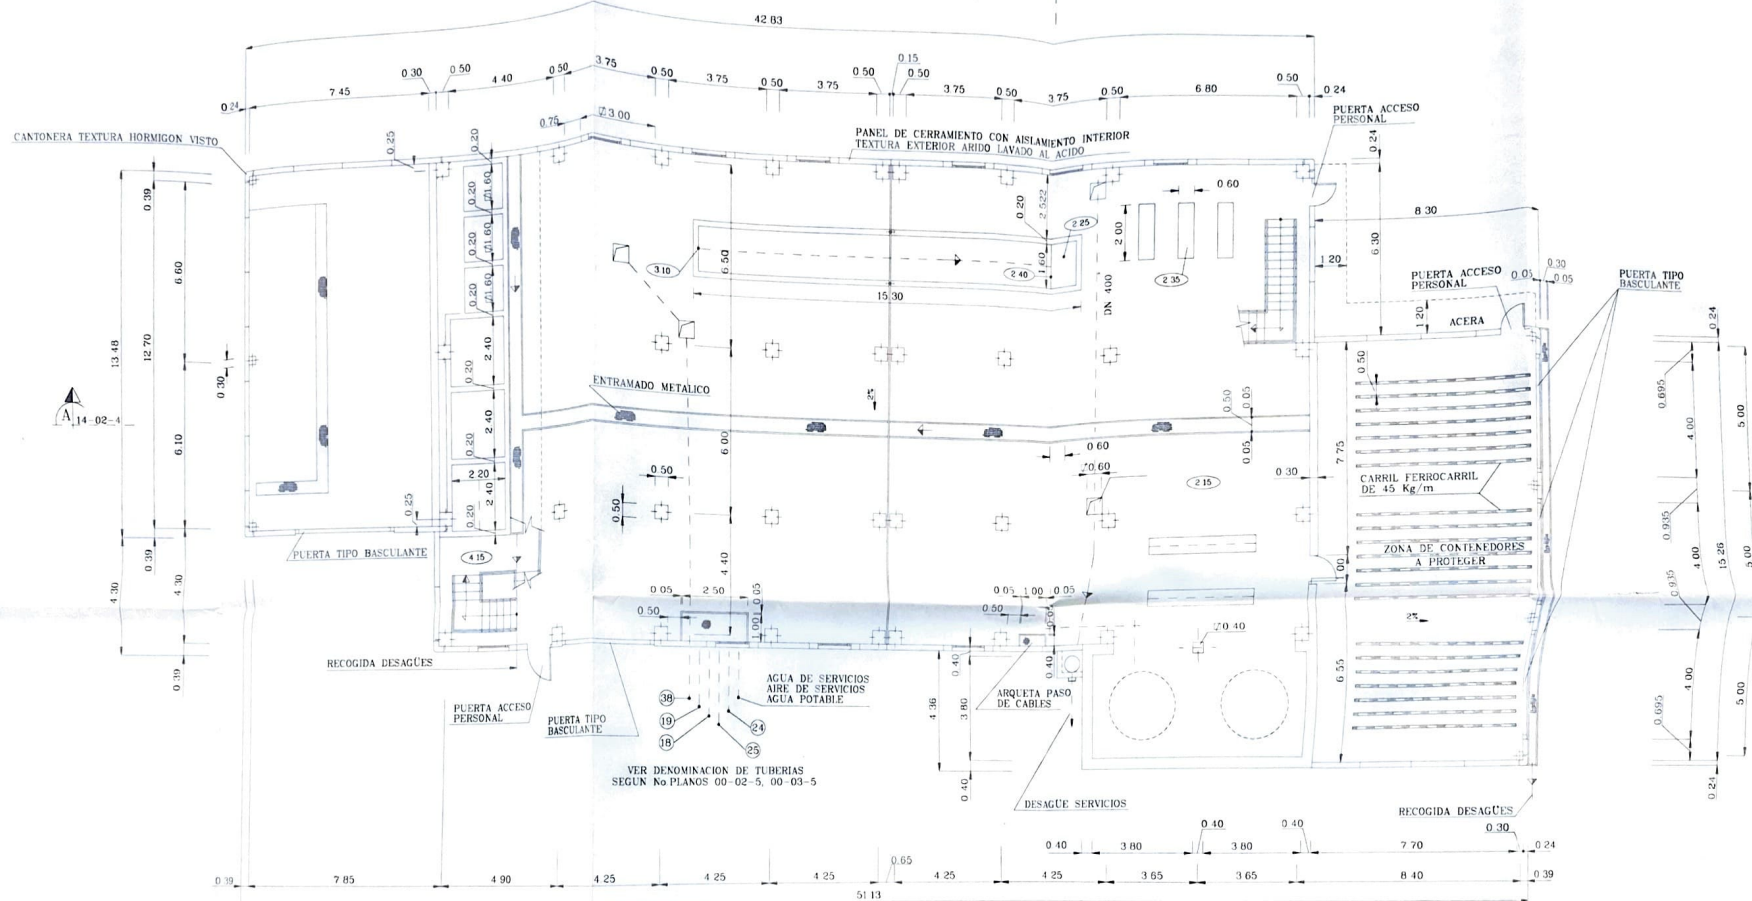

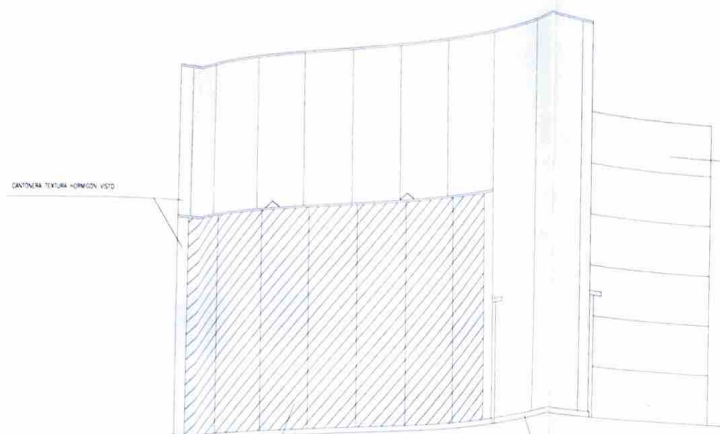

FACHADA NORTE

E 1:100


HORIZONTAL VISTO CON JUNTA HORIZONTAL 1 x 2 cm

PANEL DE CERMAMITO PREACABADO CON ACABADO INTERIOR TEXTURA EXTERIOR ARDO JAUNO AL ACIDO COLOR BLANCO

CANTONERA METALIZADA

PANEL DE CERMAMITO PREACABADO CON ACABADO INTERIOR TEXTURA EXTERIOR ARDO JAUNO AL ACIDO COLOR BLANCO


CANTONERA TEXTURA HORIZONTAL VISTO

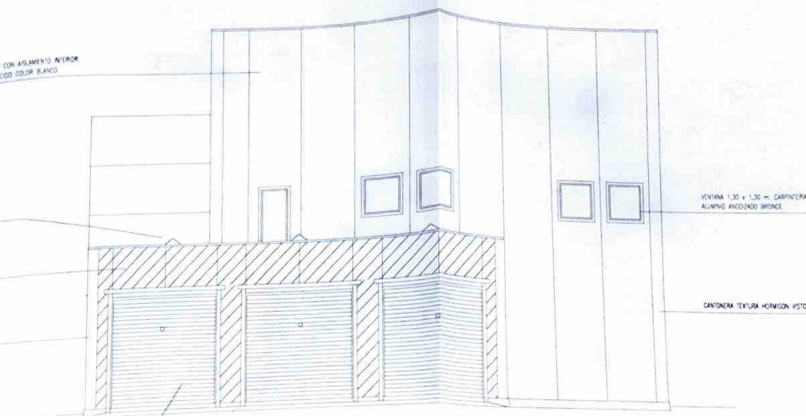

FACHADA SUR

E 1:100

PANEL DE CERMAMITO PREACABADO CON ACABADO INTERIOR TEXTURA EXTERIOR ARDO JAUNO AL ACIDO COLOR BLANCO

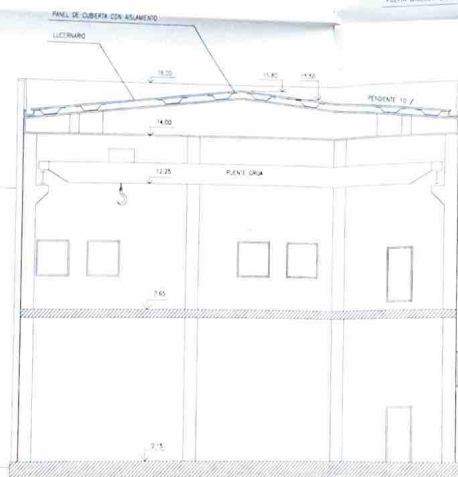

SECCION TRANSVERSAL A - A

E 1:100

HORIZONTAL VISTO CON JUNTA HORIZONTAL 1 x 2 cm

VENTANA 1,30 x 1,30 m - CANTONERA ALUMINIO ANODADO BRUNO



GENERALITAT DE CATALUNYA
Departament de Medi Ambient
Junta de Saneament



Àrea metropolitana de Barcelona
Medi ambient
Entitat metropolitana de serveis tècnics
i tractament de residus



GESTORA
EMPRESA METROPOLITANA
DE SANEAMENT S.A.


PLA ESPECIAL DE SANEAMENT METROPOLITÀ
PROJECTE DE LIQUIDACIÓ DE L'AMPLIACIÓ DE L'ÀREA D'ANÀ
DEPURADORA DE CAVA I VILADICARLES

PROJECTA
JORDI VILA TRADU
Director de les obres

ESCALA
E 1:100

VIM DEL PLANO:
EDIFICI ESPRESSADO FANGOS BIOLÒGICS Y DESHIDRATADO FANGOS
FACHADAS II

PLANO: 54
14.01.62
DATA
FEBRERO, 1915

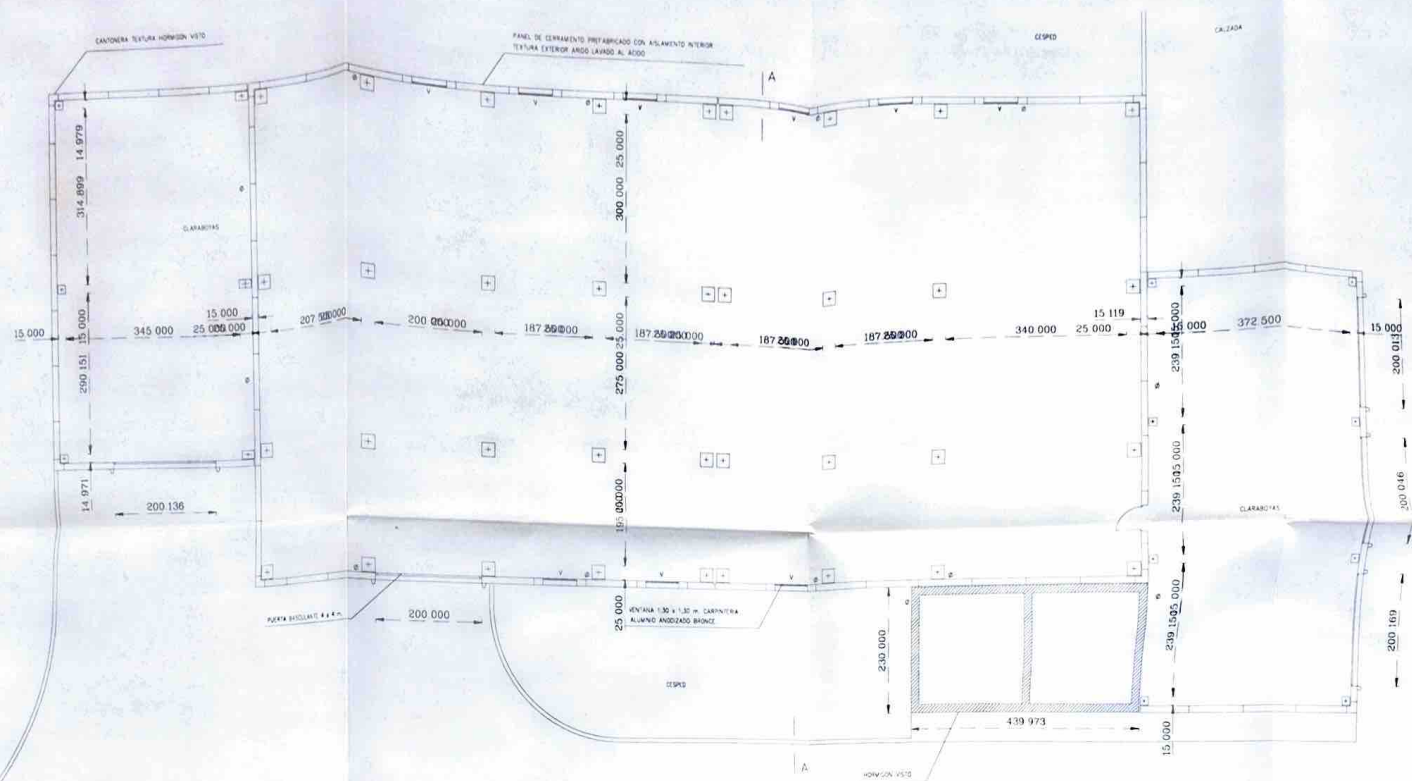

PLANTA BAJA
E 1:100



GENERALITAT DE CATALUNYA
Departament de Medi Ambient
Junta de Sanejament



Àrea metropolitana de Barcelona
Medi ambient
Entitat metropolitana de serveis hidràulics
i tractament de residus



GESIÓ DE
EMPRESA METROPOLITANA
DE SANEJAMENT S.A.


PLA ESPECIAL DE SANEJAMENT METROPOLITÀ
PROJECTE DE LIQUIDACIÓ DE L'AMPLIACIÓ DE LA PLANTA
DEPURADORA DE GAVA I VILADECANS

PROJECTA
JORDI VILA TRIADU
Director de les obres

ESCALA
E 1:100

VIS DEL PLANO
ESPESADO FANGOS BIOLÒGICS Y DESHIDRATADO FANGOS
DISTRIBUCIÓN PLANTA BAJA

PLANOL NR 1
14-01-63
DATA
FEBRERO

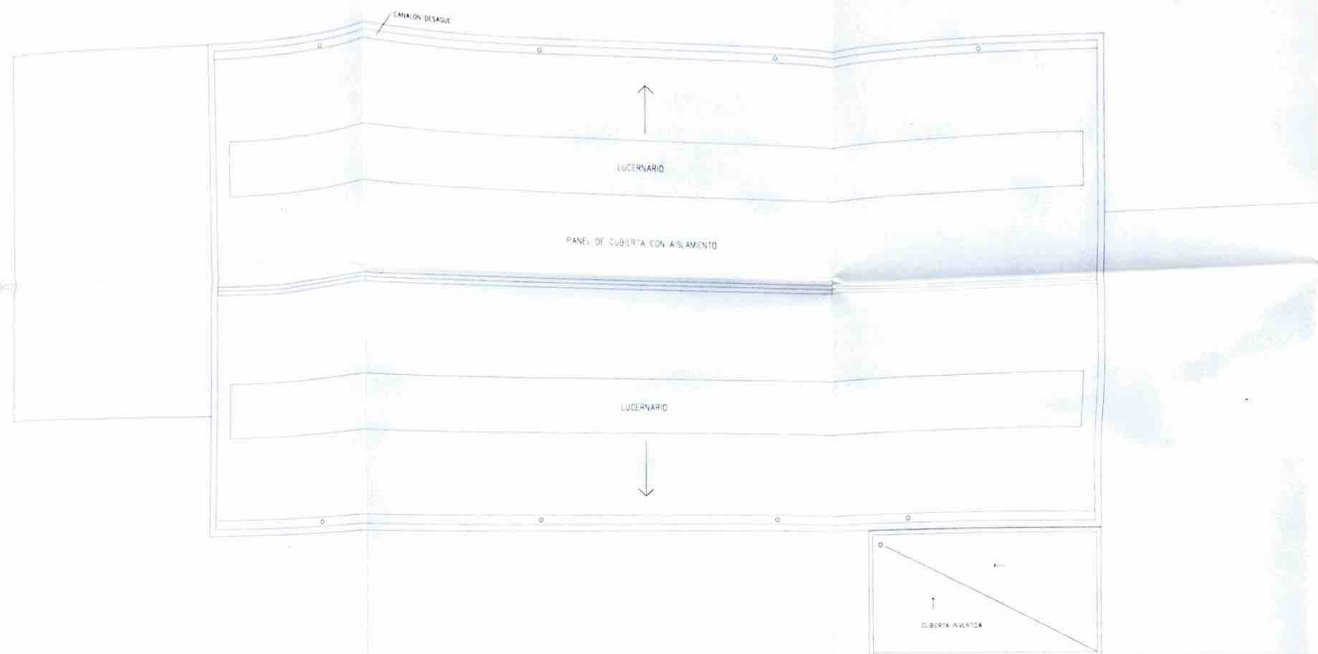

PLANTA CUBIERTA
E 1:100



GENERALITAT DE CATALUNYA
Departament de Medi Ambient
Junta de Sanejament



Àrea metropolitana de Barcelona
Medi ambient
Entitat metropolitana de serveis hidràulics
i tractament de residus



EMPRESA METROPOLITANA
DE SANEJAMENT S.A.

PLA ESPECIAL DE SANEJAMENT METROPOLITÀ
PROJECTE DE LIQUIDACIÓ DE L'AMPLIACIÓ DE LA PLANTA
DEPURADORA DE GAVÀ I VILADECANS

PROJECTA
JORDI VILA TRIADU
Director de les obres

ESCALA
E 1:100

NOM DEL PUNTEL
EDIFICI FANGOS BIOLÒGICS I DESHIDRATATS FANGOS
CUBERTA

PUNTEL Nº
14-01-84
DATA
FEBRER-1985



PLANTA PISO
(E 1:100)



GENERALITAT DE CATALUNYA
Departament de Medi Ambient
Junta de Sanejament



Àrea metropolitana de Barcelona
Medi ambient
Entitat metropolitana de serveis hidràulics
i tractament de residus



EMSSA
EMPRESA METROPOLITANA
DE SANEJAMENT S.A.


PLA ESPECIAL DE SANEJAMENT METROPOLITÀ
PROJECTE DE LIQUIDACIÓ DE L'AMPLIACIÓ DE LA PLANTA
DEPURADORA DE GAVA I VILADECANS

PROJECTA
JORDI VILA TRIADU
Director de les obres


ESCALA
E 1:100

NOM DEL PLANO:
ESPESADO FANGOS BIOLÓGICOS Y DESHIDRATADO FANGOS
DISTRIBUCIÓN PLANTA PRIMERA

PLANOL N.º
14.01-65
DATA
FEBRERO-1995

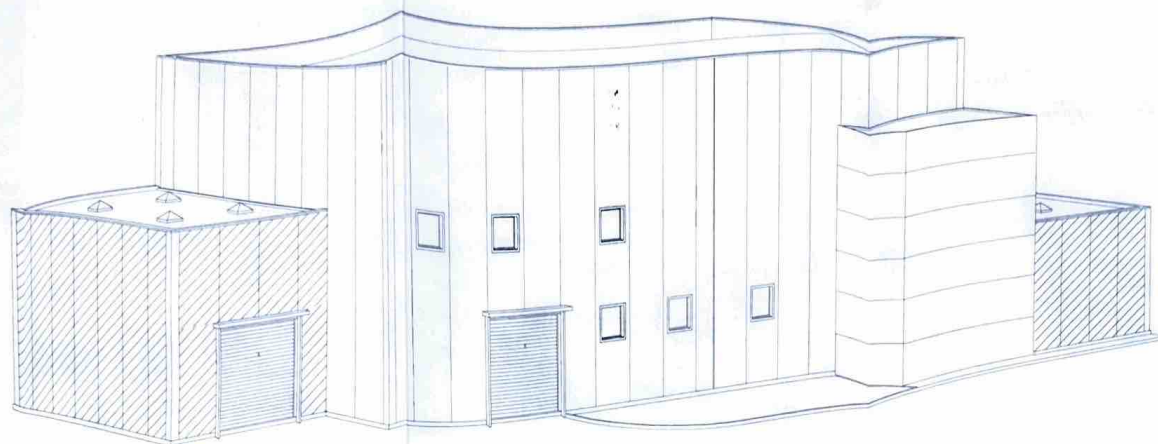

N-O

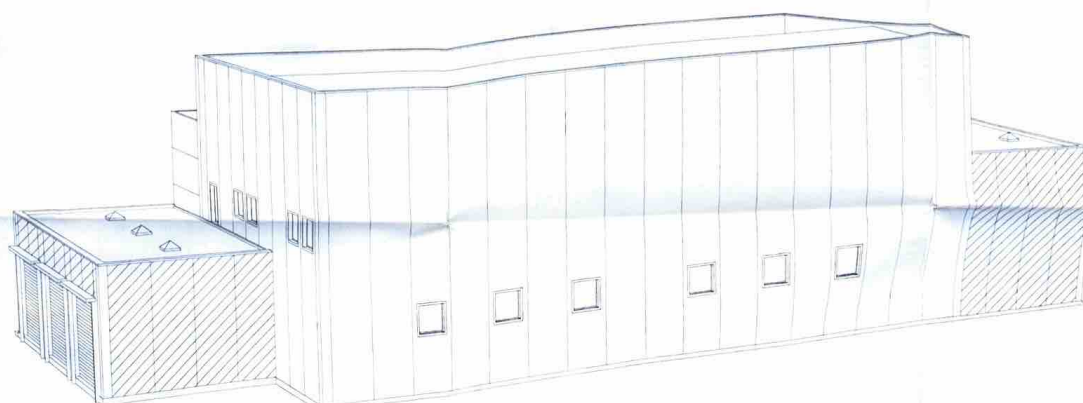

S-E



GENERALITAT DE CATALUNYA
Departament de Medi Ambient
Junta de Sanejament



Àrea metropolitana de Barcelona
Medi ambient
Entitat metropolitana de serveis hidràulics
i tractament de residus



ENTITAT
EMPRESA METROPOLITANA
DE SANEJAMENT S.A.


PLA ESPECIAL DE SANEJAMENT METROPOLITÀ
PROJECTE DE LIQUIDACIÓ DE L'AMPLIACIÓ DE LA PLANTA
DEPURADORA DE L'AVA I VILADOCANS


PROJECTA
JORDI VILA TRADU
Director de les obres

ESCALA
E 1:100

SOW DEL PLANOL
ESPESADO FANGOS BIOLÒGICS Y DESHIDRATADO TANGOS
PERSPECTIVAS

PLANOL N.º
14-01-66
DATA
FEBRERO-1995

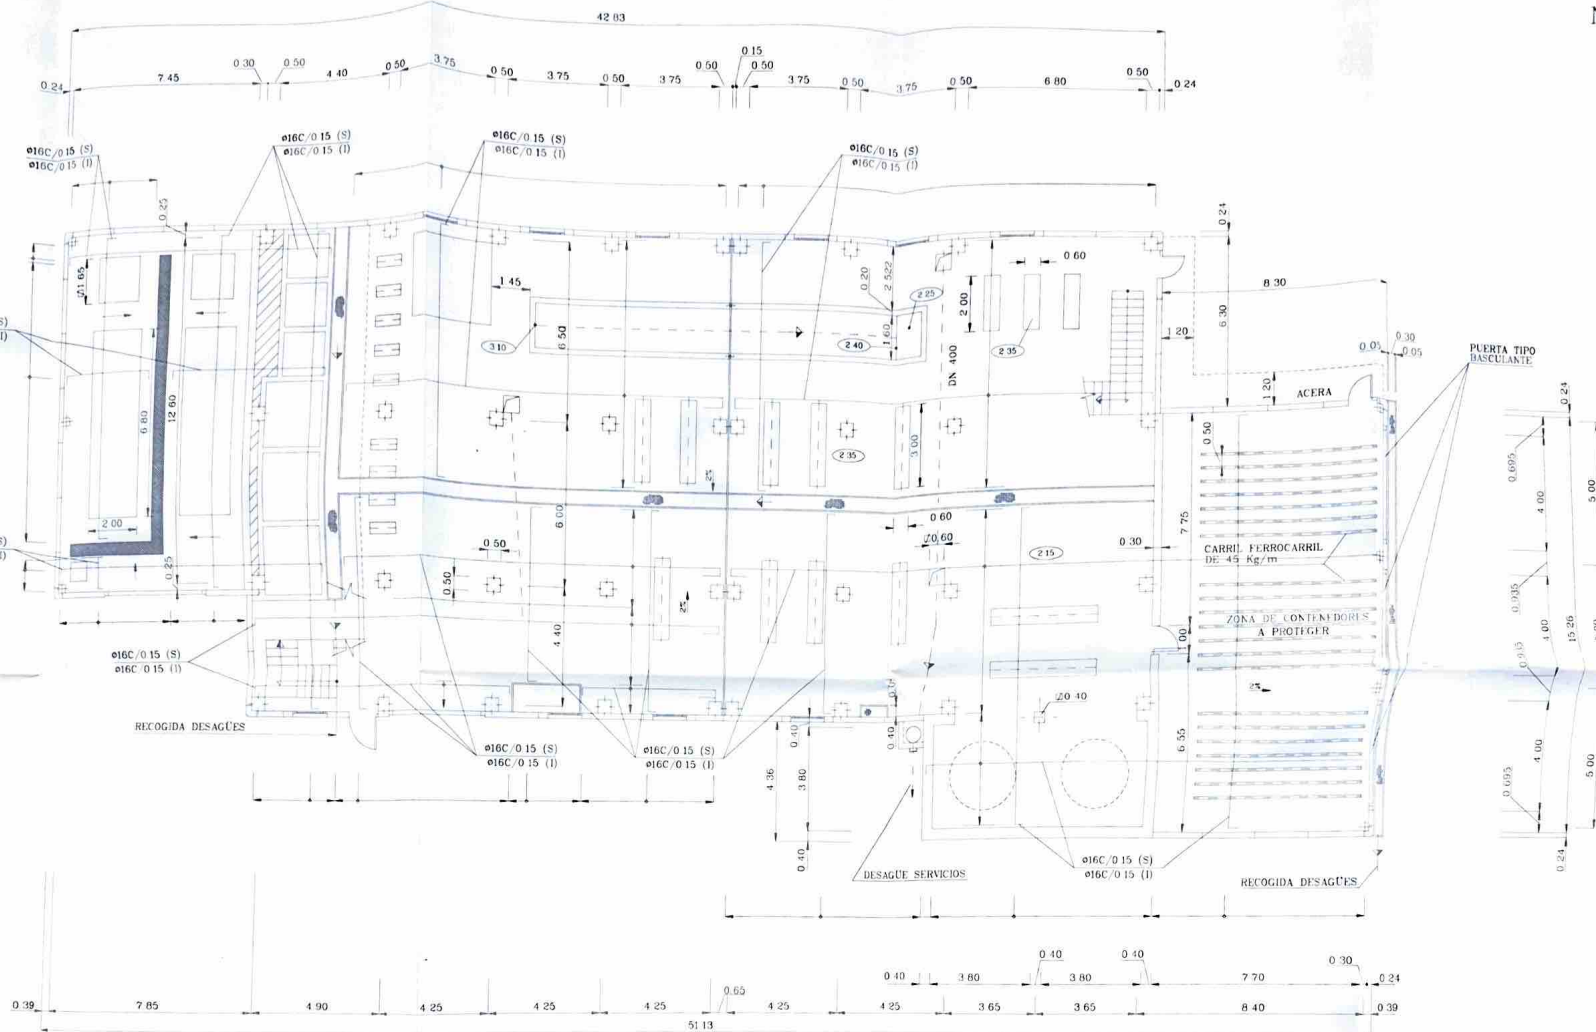


 

- 



GESTIONA
EMSSA

NOM DEL PLANOL:	EDIFICIO ESPESADO F.BIOLOGICOS Y DESHIDRATADO FANGOS.SECCIONES A-A',B-B' ARMADURAS	PLANOL 14-04 DATA: F
-----------------	--	-------------------------------

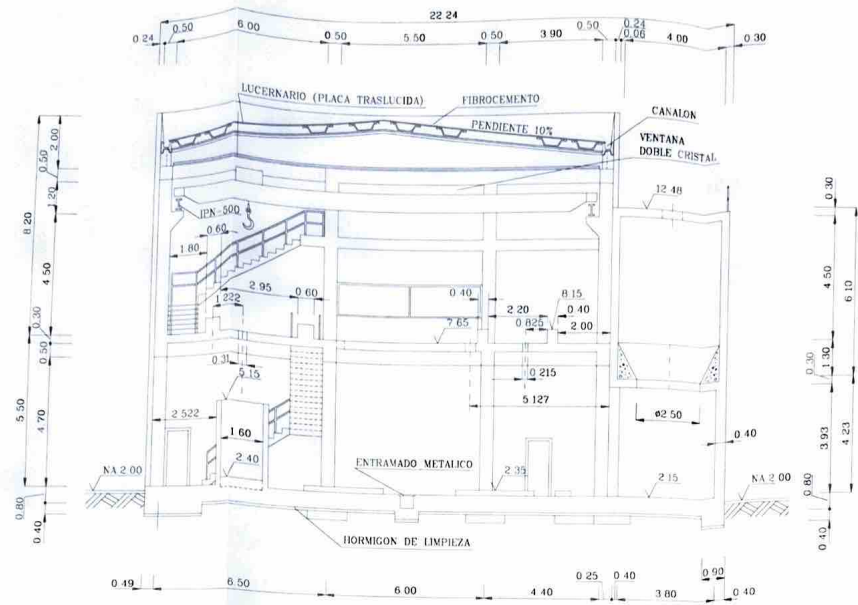

SECCION B-B'

PLANTA DE LOCALIZACION

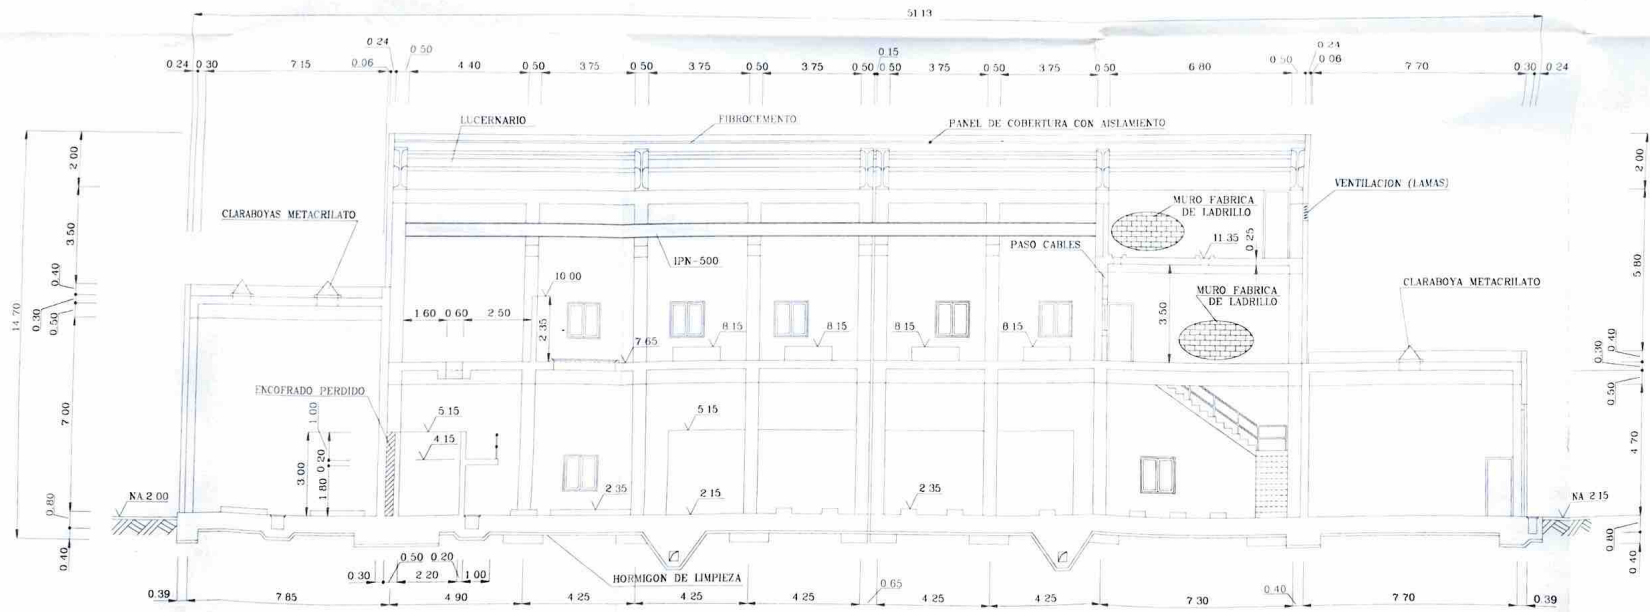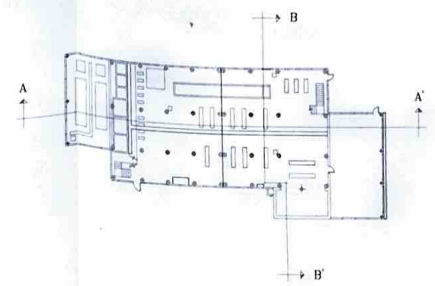

SECCION A-A'

- NT - NIVEL DE TERRENO
- NA - NIVEL DE ACERA
- NST - NIVEL DE SOLERA TERMINADA
- NL - NIVEL LIQUIDO
- FT - NIVEL FONDO TUBERIA



GENERALITAT DE CATALUNYA
Departament de Medi Ambient
Junta de Saneament



Àrea metropolitana de Barcelona
Medi ambient
Entitat metropolitana de serveis hidràulics
i tractament de residus



GESTIÓ
EMPRESA METROPOLITANA
DE SANEAMENT S.A.


PLA ESPECIAL DE SANEAMENT METROPOLITAN
PROJECTE DE L'OUJACÓ DE L'AMPLIACIÓ DE LA PLANTA
DEPURADORA DE GAVA I VILADICANS.

PROJECTA
JORDI VILA TRIADU
Director de les obres


ESCALA
E 1:100

LOW DEL PLANOL
EDIFICI ESPESADOR FIBROLÓGICOS
Y DESHIDRATADO FANGOS
SECCIONES A-A', B-B'


PLANOL Nº
14-03-4
DATA
FEBRER-1995

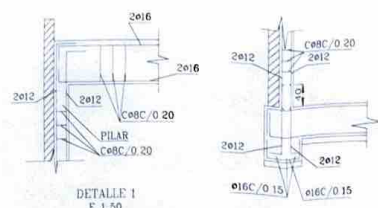


DETALLE 1
E 1:50

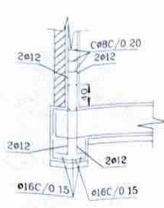


DETALLE 2
E 1:50

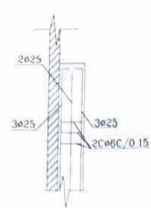


DETALLE 3
E 1:50

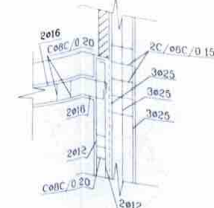


DETALLE 4
E 1:50

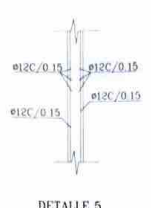

DETALLE 5
E 1:50


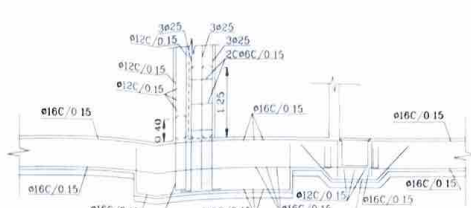


DETALLE 6
E 1:50

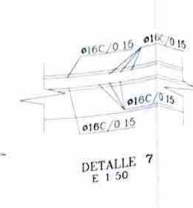


DETALLE 7
E 1:50


PLANTA DE LOCALIZACION

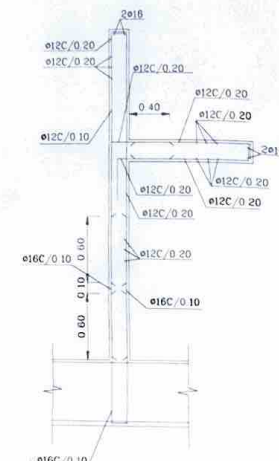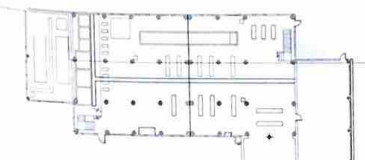


DETALLE 8
E 1:25

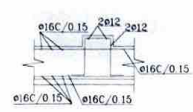


DETALLE 9
E 1:50

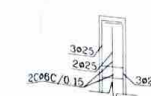


DETALLE 11
E 1:50

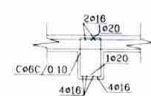


DETALLE 12
E 1:50

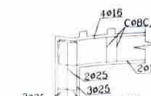


DETALLE 13
E 1:50

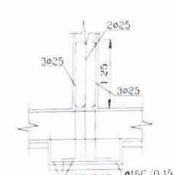


DETALLE 14
E 1:50

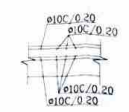

DETALLE 15
E 1:50

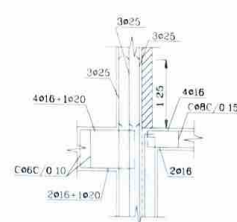


DETALLE 16
E 1:50

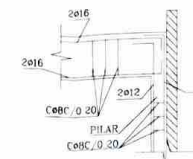

DETALLE 17
E 1:50

NT - NIVEL DE TIERRA
NA - NIVEL DE ACERA
NST - NIVEL DE SOLERA TERMINADA
NL - NIVEL LIQUIDO
FT - NIVEL FONDO TUBERIA

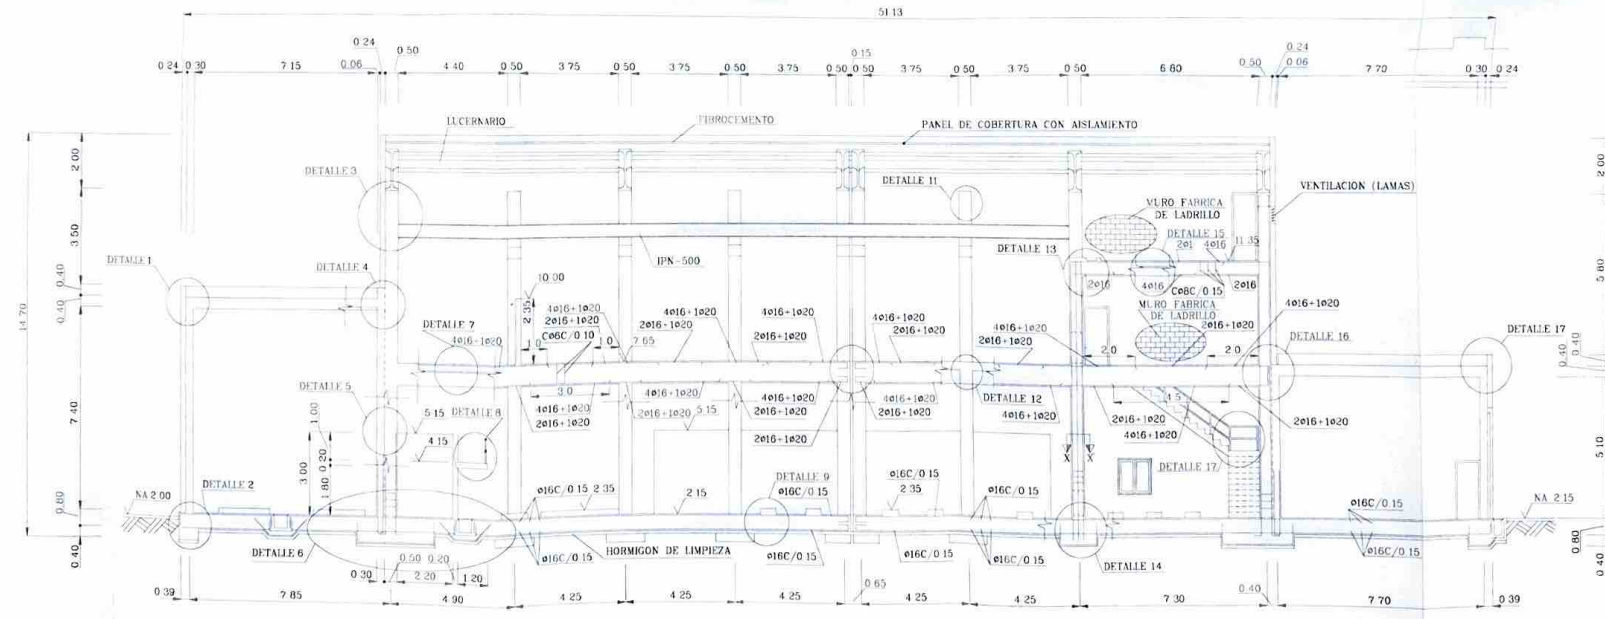

SECCION A-A