
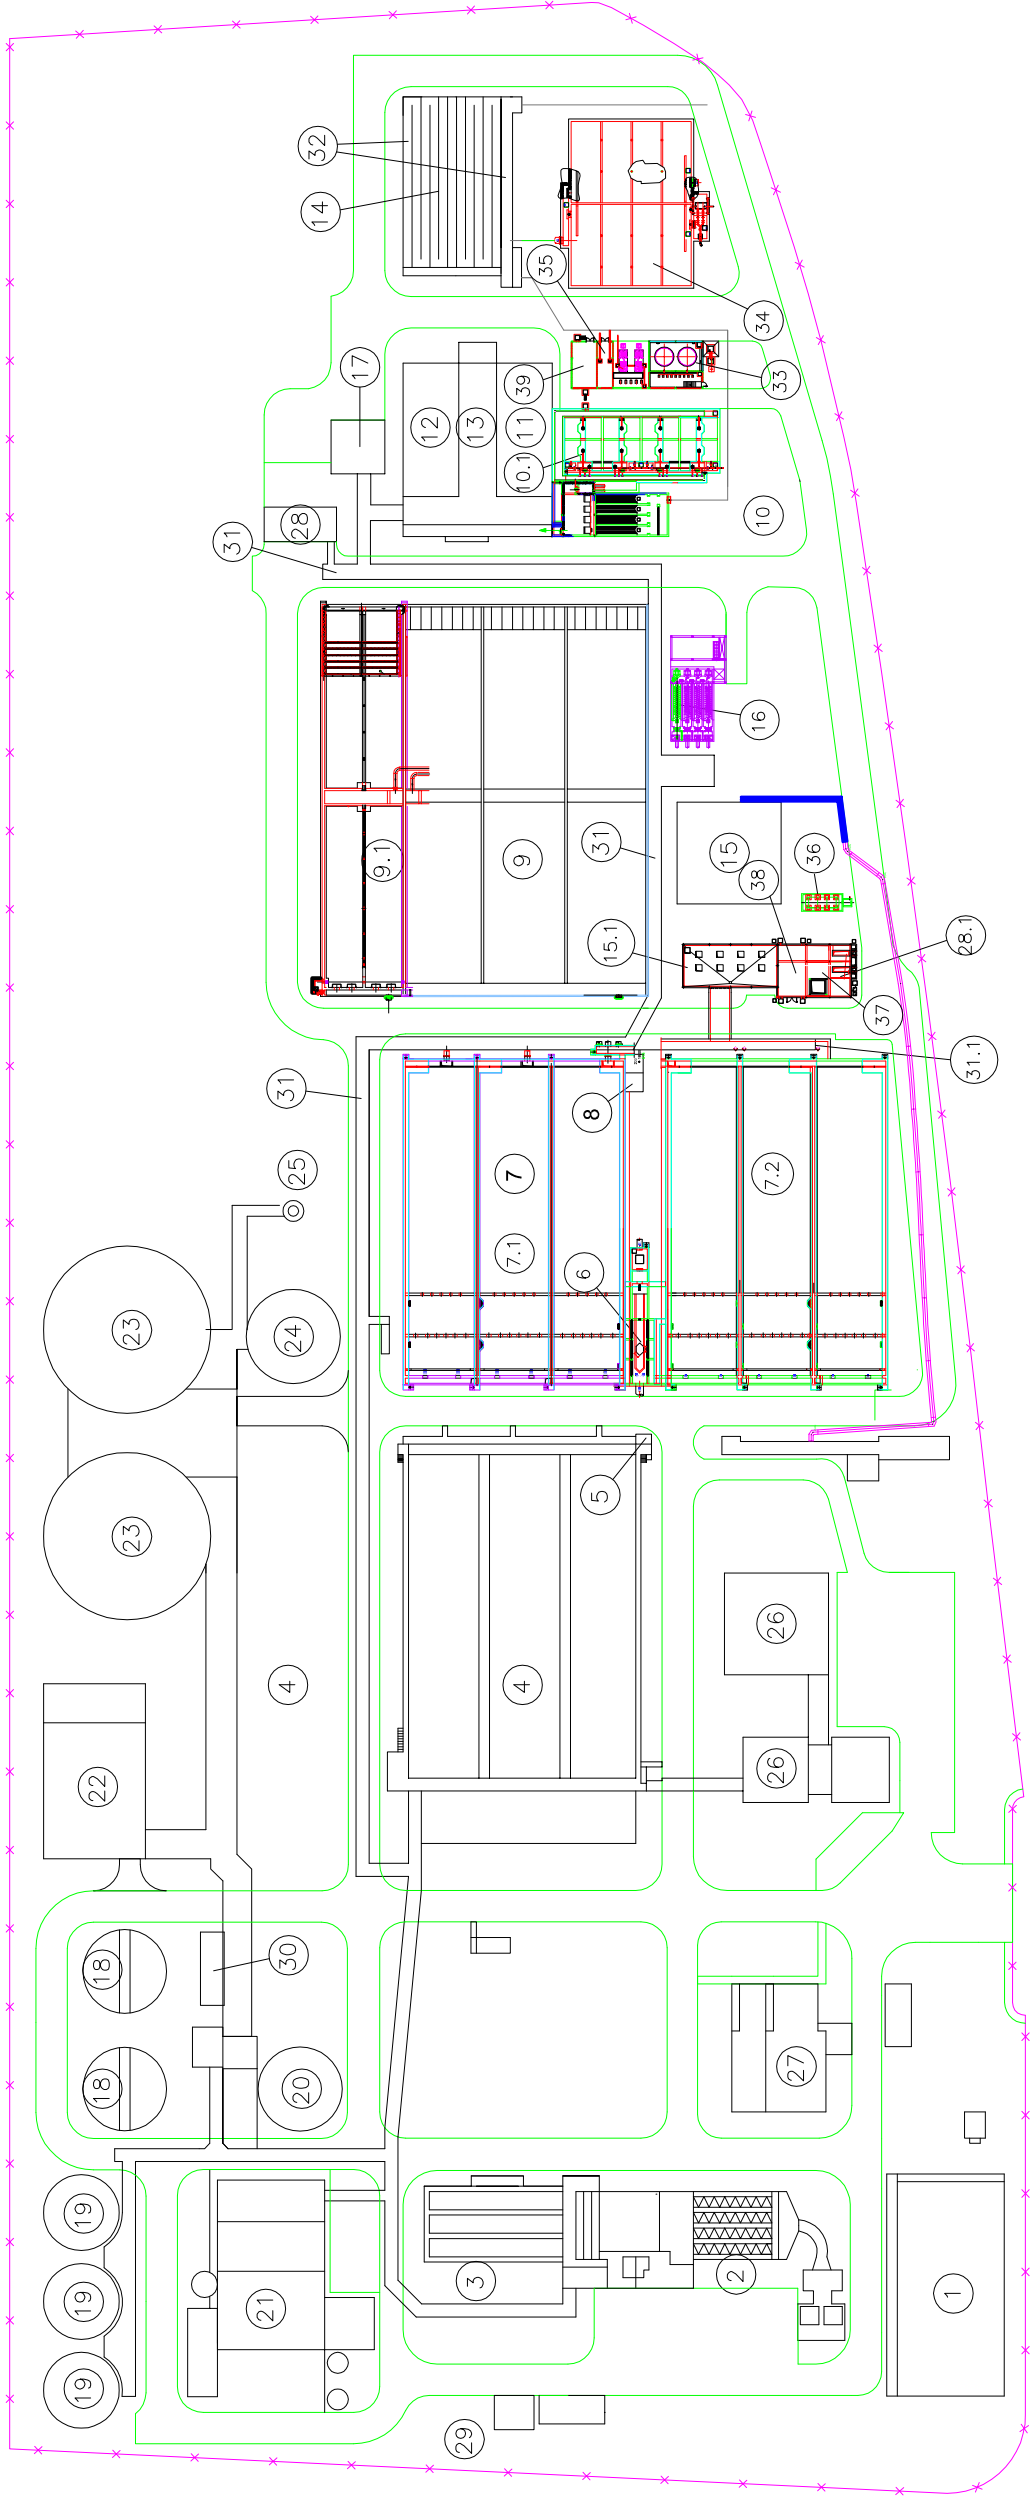


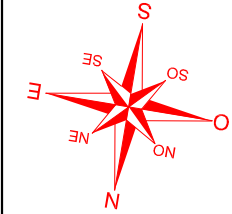

- 1 TANC DE LAMINACIÓ
- 2 BOMBAMENT D'AIGUA BRUTA
- 3 DESSORRAT / DESGREIXAT
- 4 DECANTACIÓ PRIMÀRIA
- 5 OBRA DE CONNEXIÓ
- 7 REACTOR BIOLÒGIC
- 8 BOMBAMENT BUIDATS
- 9 DECANTACIÓ SECUNDÀRIA
- 10 BOMBAMENT A FILTRES
- 11 EDIFICI BOMBAMENT FILTRES
- 12 FILTRES SORRA
- 13 EDIFICI DE FILTRACIÓ
- 14 LABERINT CLORACIÓ
- 15 EDIFICI DE BUFADORS I BOMBAMENT A REG
- 16 RECIRCULACIÓ I PURGA DE FANGS

- 17 MAGATZEM D'HIPOCLORIT
- 18 ESPESSEIMENT DE FANGS PRIMARIS
- 19 ESPESSEIMENT DE FANGS BIOLÒGICS
- 20 DIPÒSIT DE FANGS ESPESSITS
- 21 EDIFICI DE TRACTAMENT DE FANGS
- 22 ESTACIÓ DE COGENERACIÓ
- 23 DIGESTOR ANAERÒBIC
- 24 GASÒMETRE DE BAIXA PRESSIÓ
- 25 TORXA
- 26 EDIFICI DE CONTROL I LABORATORI
- 27 EDIFICI DE PERSONAL I TALLERS
- 28 ESTACIÓ TRANSFORMADORA
- 29 GRUPS ELECTRÒGENS D'EMERGENCIA
- 30 DESODORITZACIÓ
- 31 GALERIA DE SERVEIS

AMPLIACIÓ	
6	REPARTIMENT AL BIOLÒGIC (MODIFICACIÓ)
7	REACTORS BIOLÒGICS
7.1	ACTUALS MODIFICATS (3 Uls.)
7.2	NOUS (3 Uls.)
9.1	DECANTACIÓ SECUNDÀRIA NOVA (1 Ut.)
10.1	CAMBRES DE MEZCLA I FLOCULACIÓ
15.1	AMPLIACIÓ EDIFICI DE TURBO-COMPRESSORS
16	AMPLIACIÓ RECIRCULACIÓ DE FANGS
28.1	AMPLIACIÓ EDIFICI C.T.
31.1	GALERIA DE SERVEIS (AMPLIACIÓ)
32	DESINFECCIÓ PER UV.
33	DOSIFICACIÓ SULFAT ALUMINA I POLIELECTROLIT
34	DIPOSI TS D'AGUA TRACTADA
35	SALA PRESA MOSTRES DE L' EDIFICI DE REACTIUS
36	DIPOSI T DE GAS OIL V=10m³
37	SALA GRUP ELECTROGEN
38	SALA CCM1
39	SALA CCM2