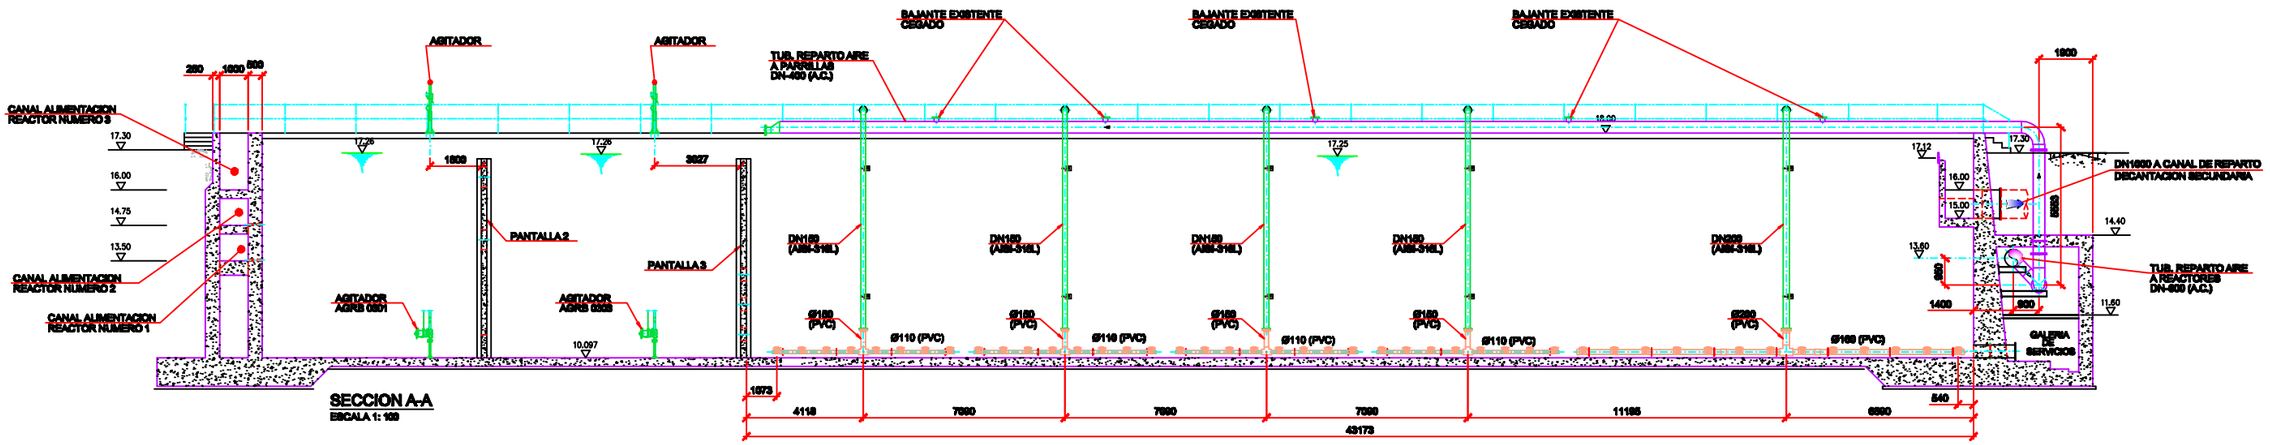

SECCION A-A
ESCALA 1: 100

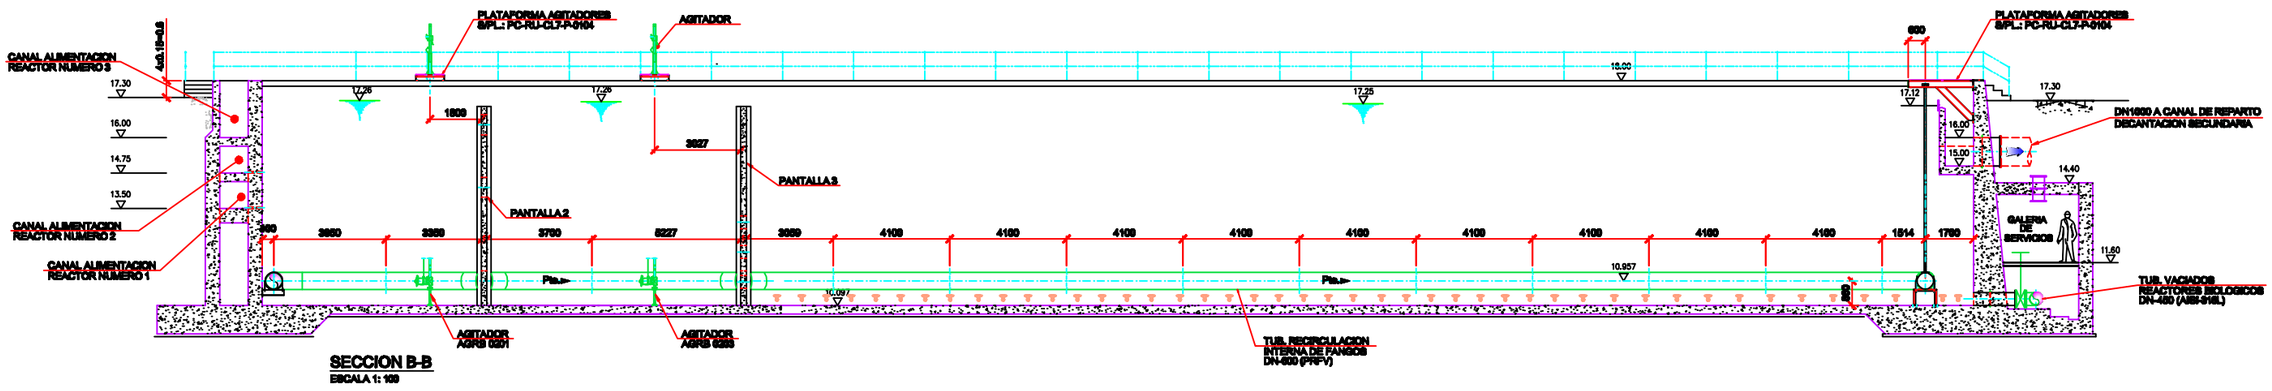

SECCION B-B
ESCALA 1: 100

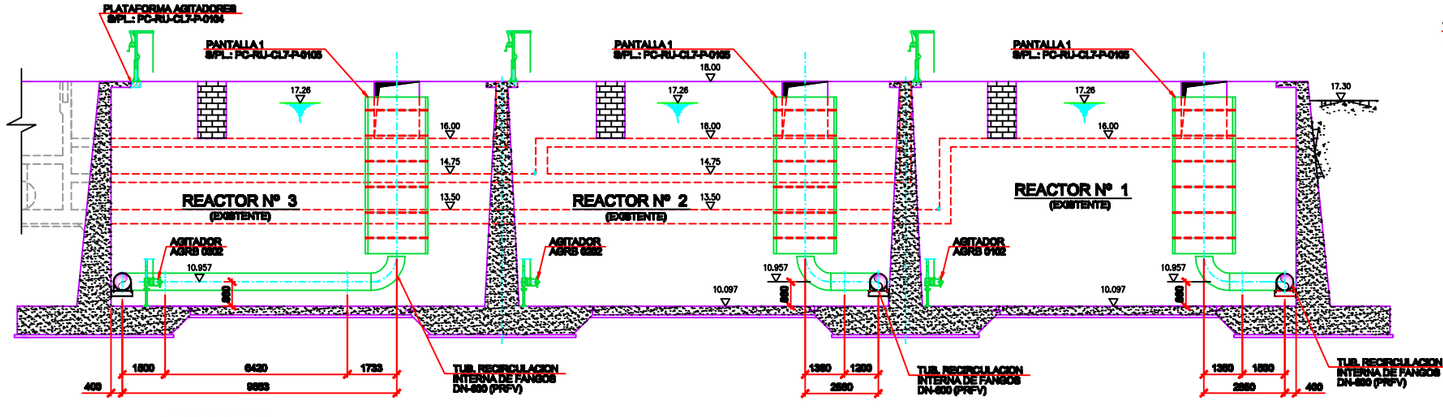

SECCION C-C
ESCALA 1:100

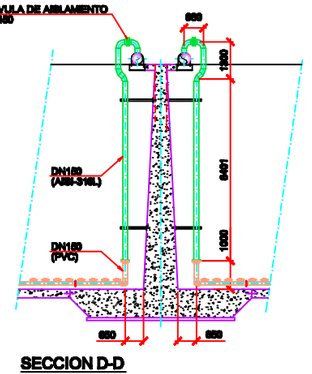

SECCION D-D
ESCALA 1: 100

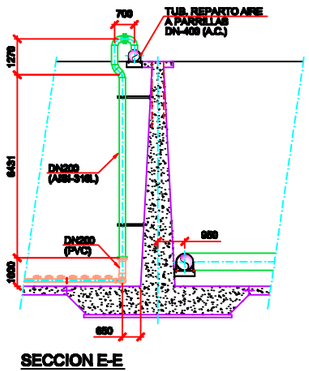

SECCION E-E
ESCALA 1: 100

Generalitat de Catalunya Departament de Medi Ambient i Habitatge	Agència Catalana de l'aigua	Àrea Metropolitana de Barcelona Entitat del Medi Ambient	PROMOTOR: EMSSA Empresa Metropolitana de Sanejament S.A.	TITOL DEL PROJECTE: PROJECTE DE LIQUIDACIÓ DE LES OBRES D'AMPLIACIÓ I TRACTAMENT TERCIARI DE LA DEPURADORA D'AIGÜES RESIDUALS DE SANT FELIU DE LLOBREGAT (T.M.SANT FELIU DE LLOBREGAT)	DIRECCIÓ DE LES OBRES: Antoni Pujol Marco	FORMATO ORIGINAL DIN A-1 Escala: 1/100	PLÀNOL: REMODELACION REACTORES BIOLOGICOS EXISTENTES CONJUNTO DE TUBERIAS SECCIONES	PLÀNOL Nº: M-0102 DATA: Maig 2010