



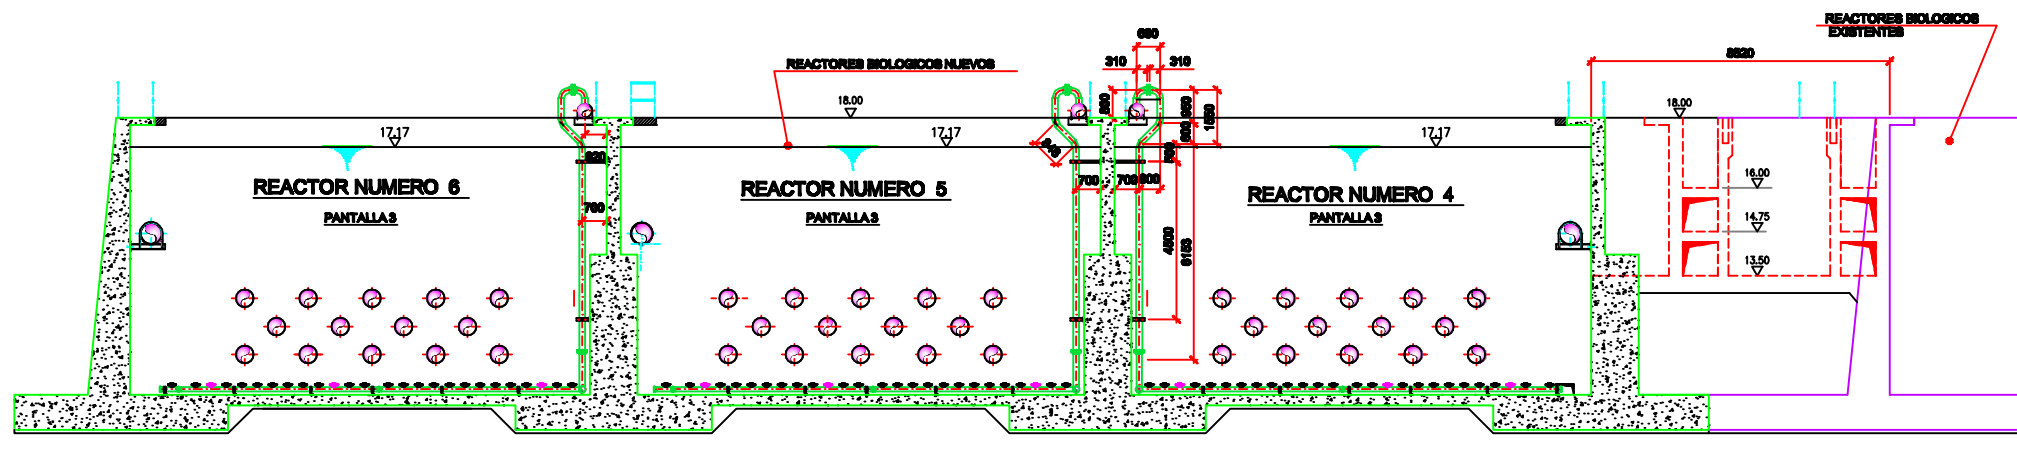

SECCION D-D
ESCALA 1:100

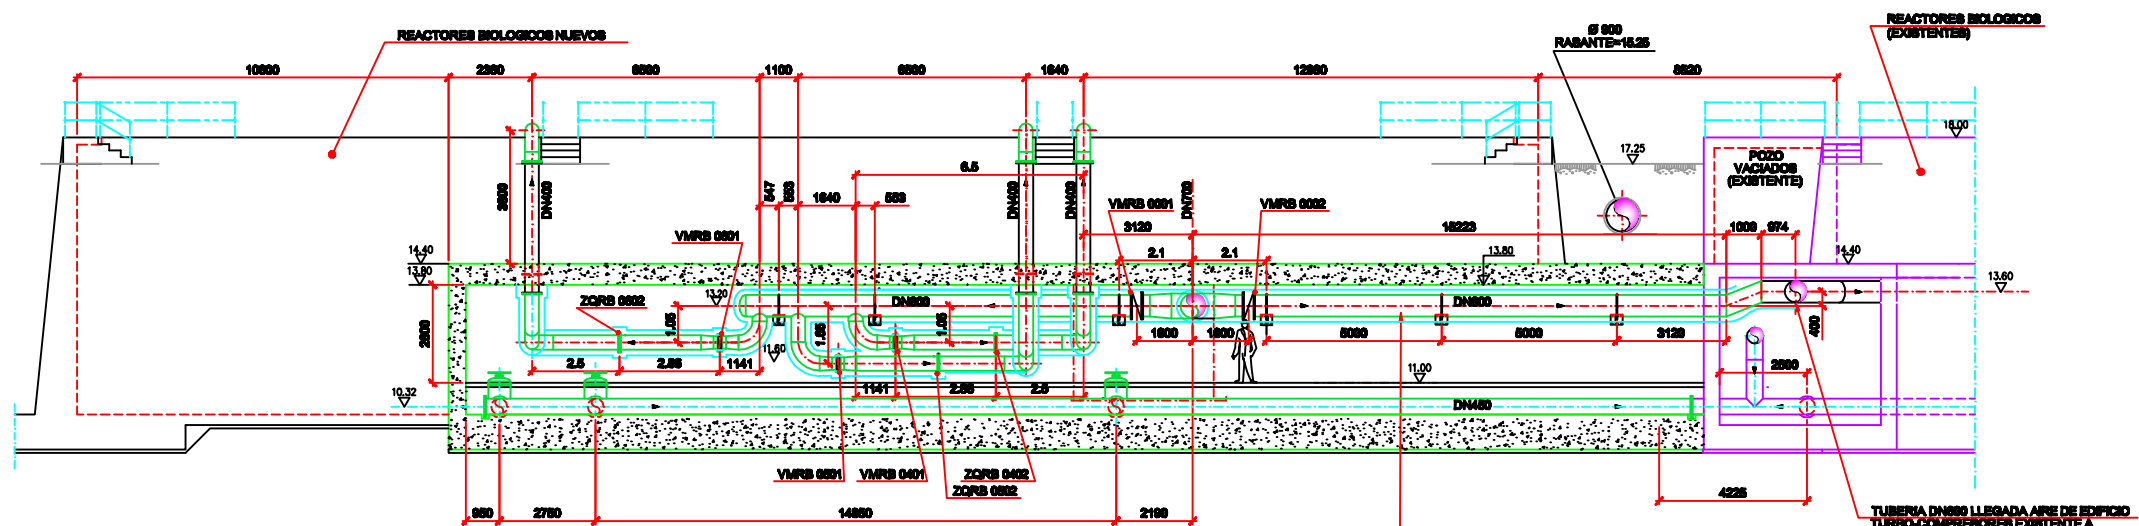

SECCION E-E
ESCALA 1:100

NOTAS:

- DIMENSIONES Y COTAS DE NIVEL EN Mts.
- DIAMETRO DE TUBERIAS EN mm.
- REGISTROS, TAPAS DE REGISTRO, ESCALERAS DE ACCESO Y DE PASE Y BARANDILLAS, DONDE SEAN REQUERIDAS SERAN POR OBRA CIVIL.
- LAS DIMENSIONES DE LOS REGISTROS DE 0.80x0.80 EXCEPTO DONDE SE INDIQUE LO CONTRARIO.
- (OC) = OBRA CIVIL.