


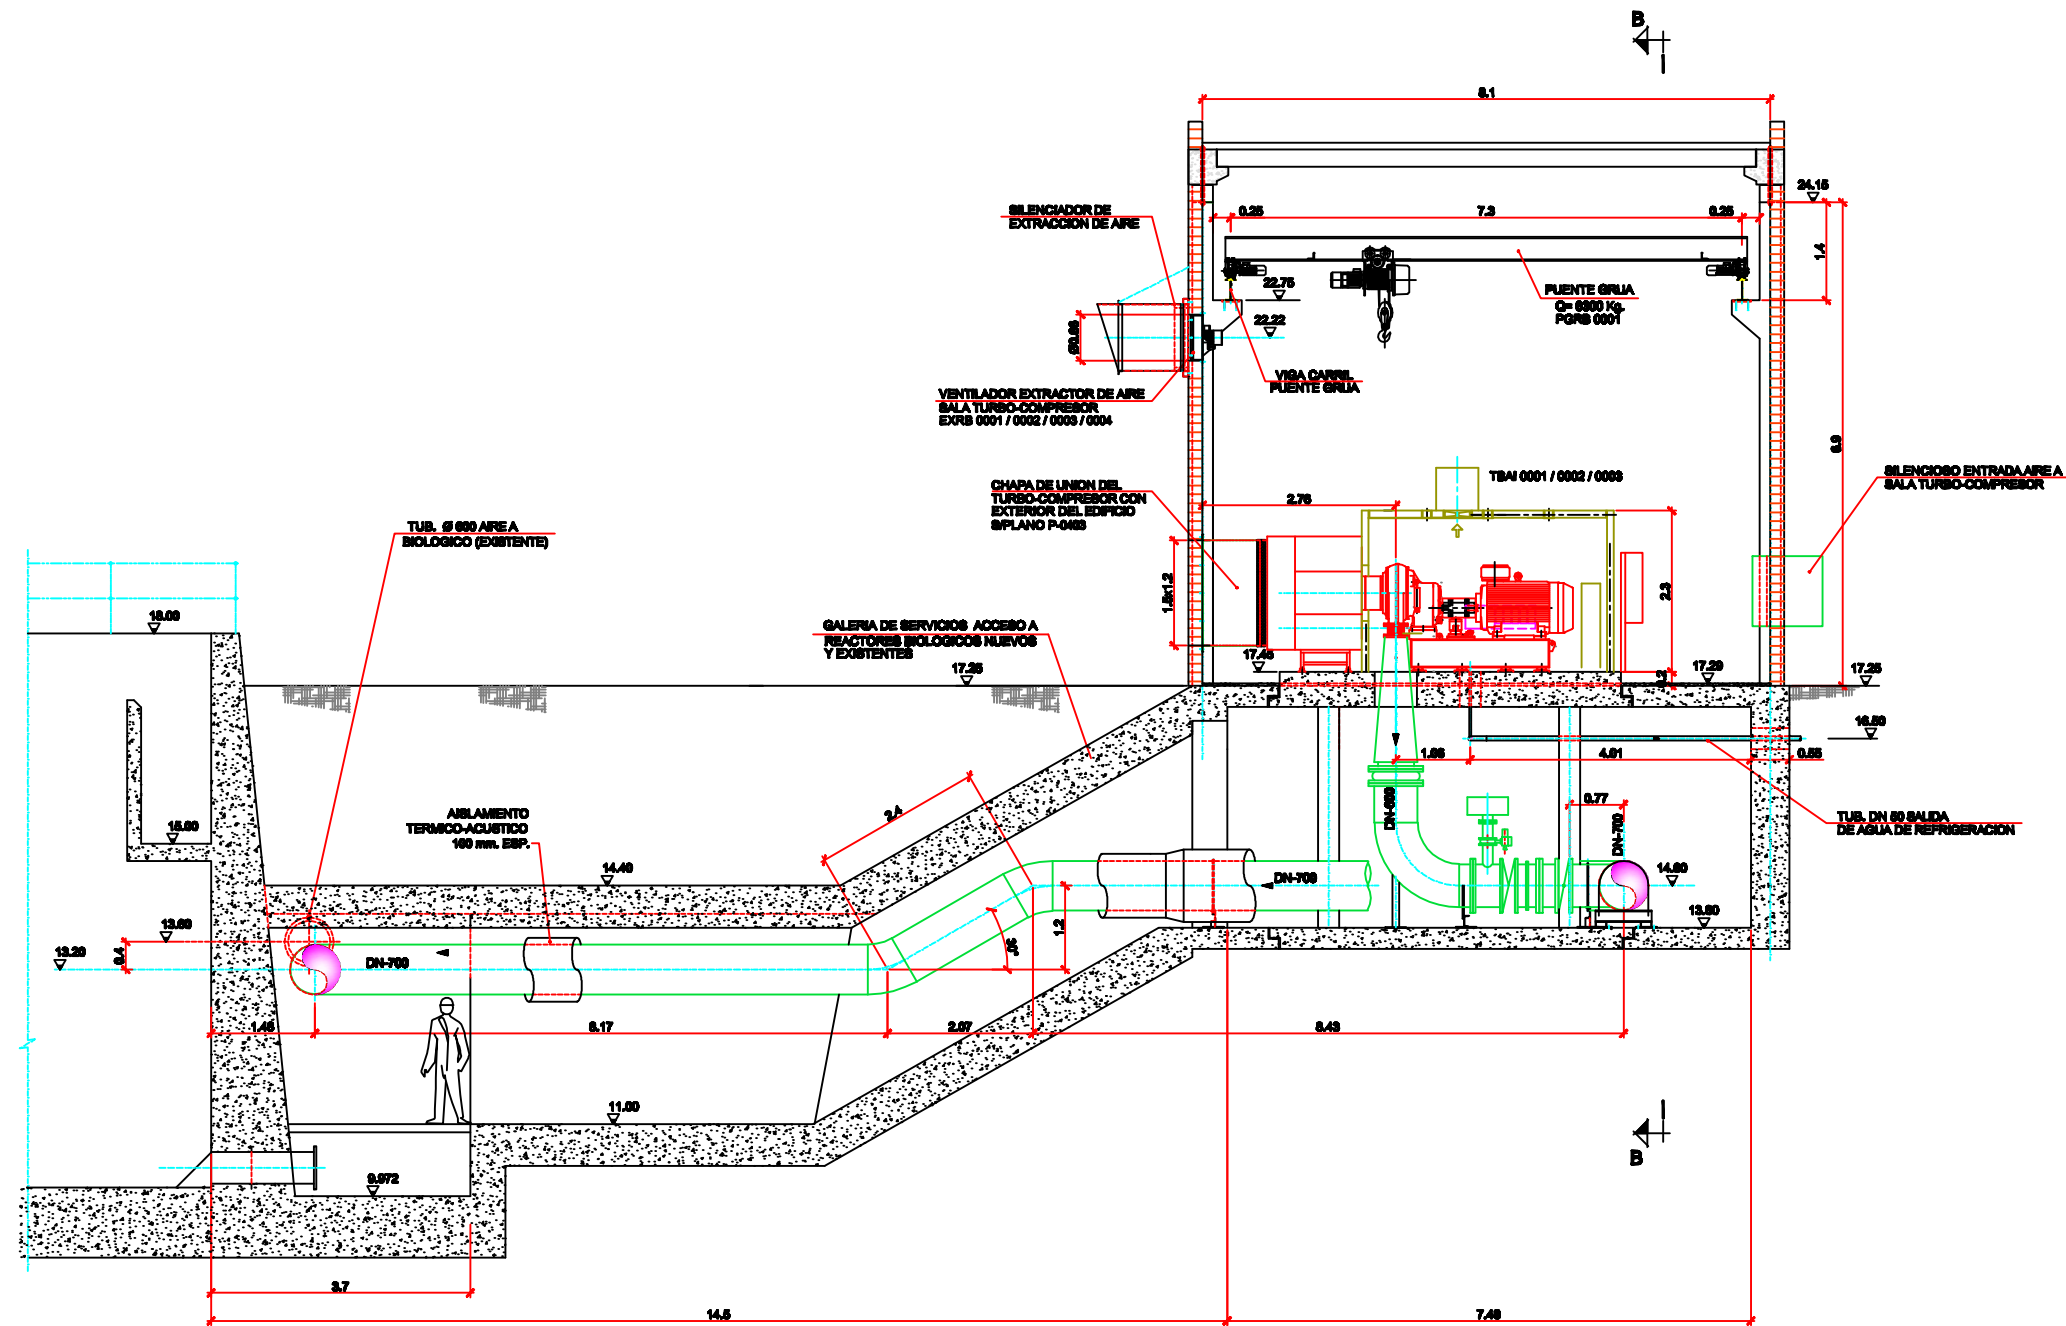

SECCION A-A
ESCALA 1/50