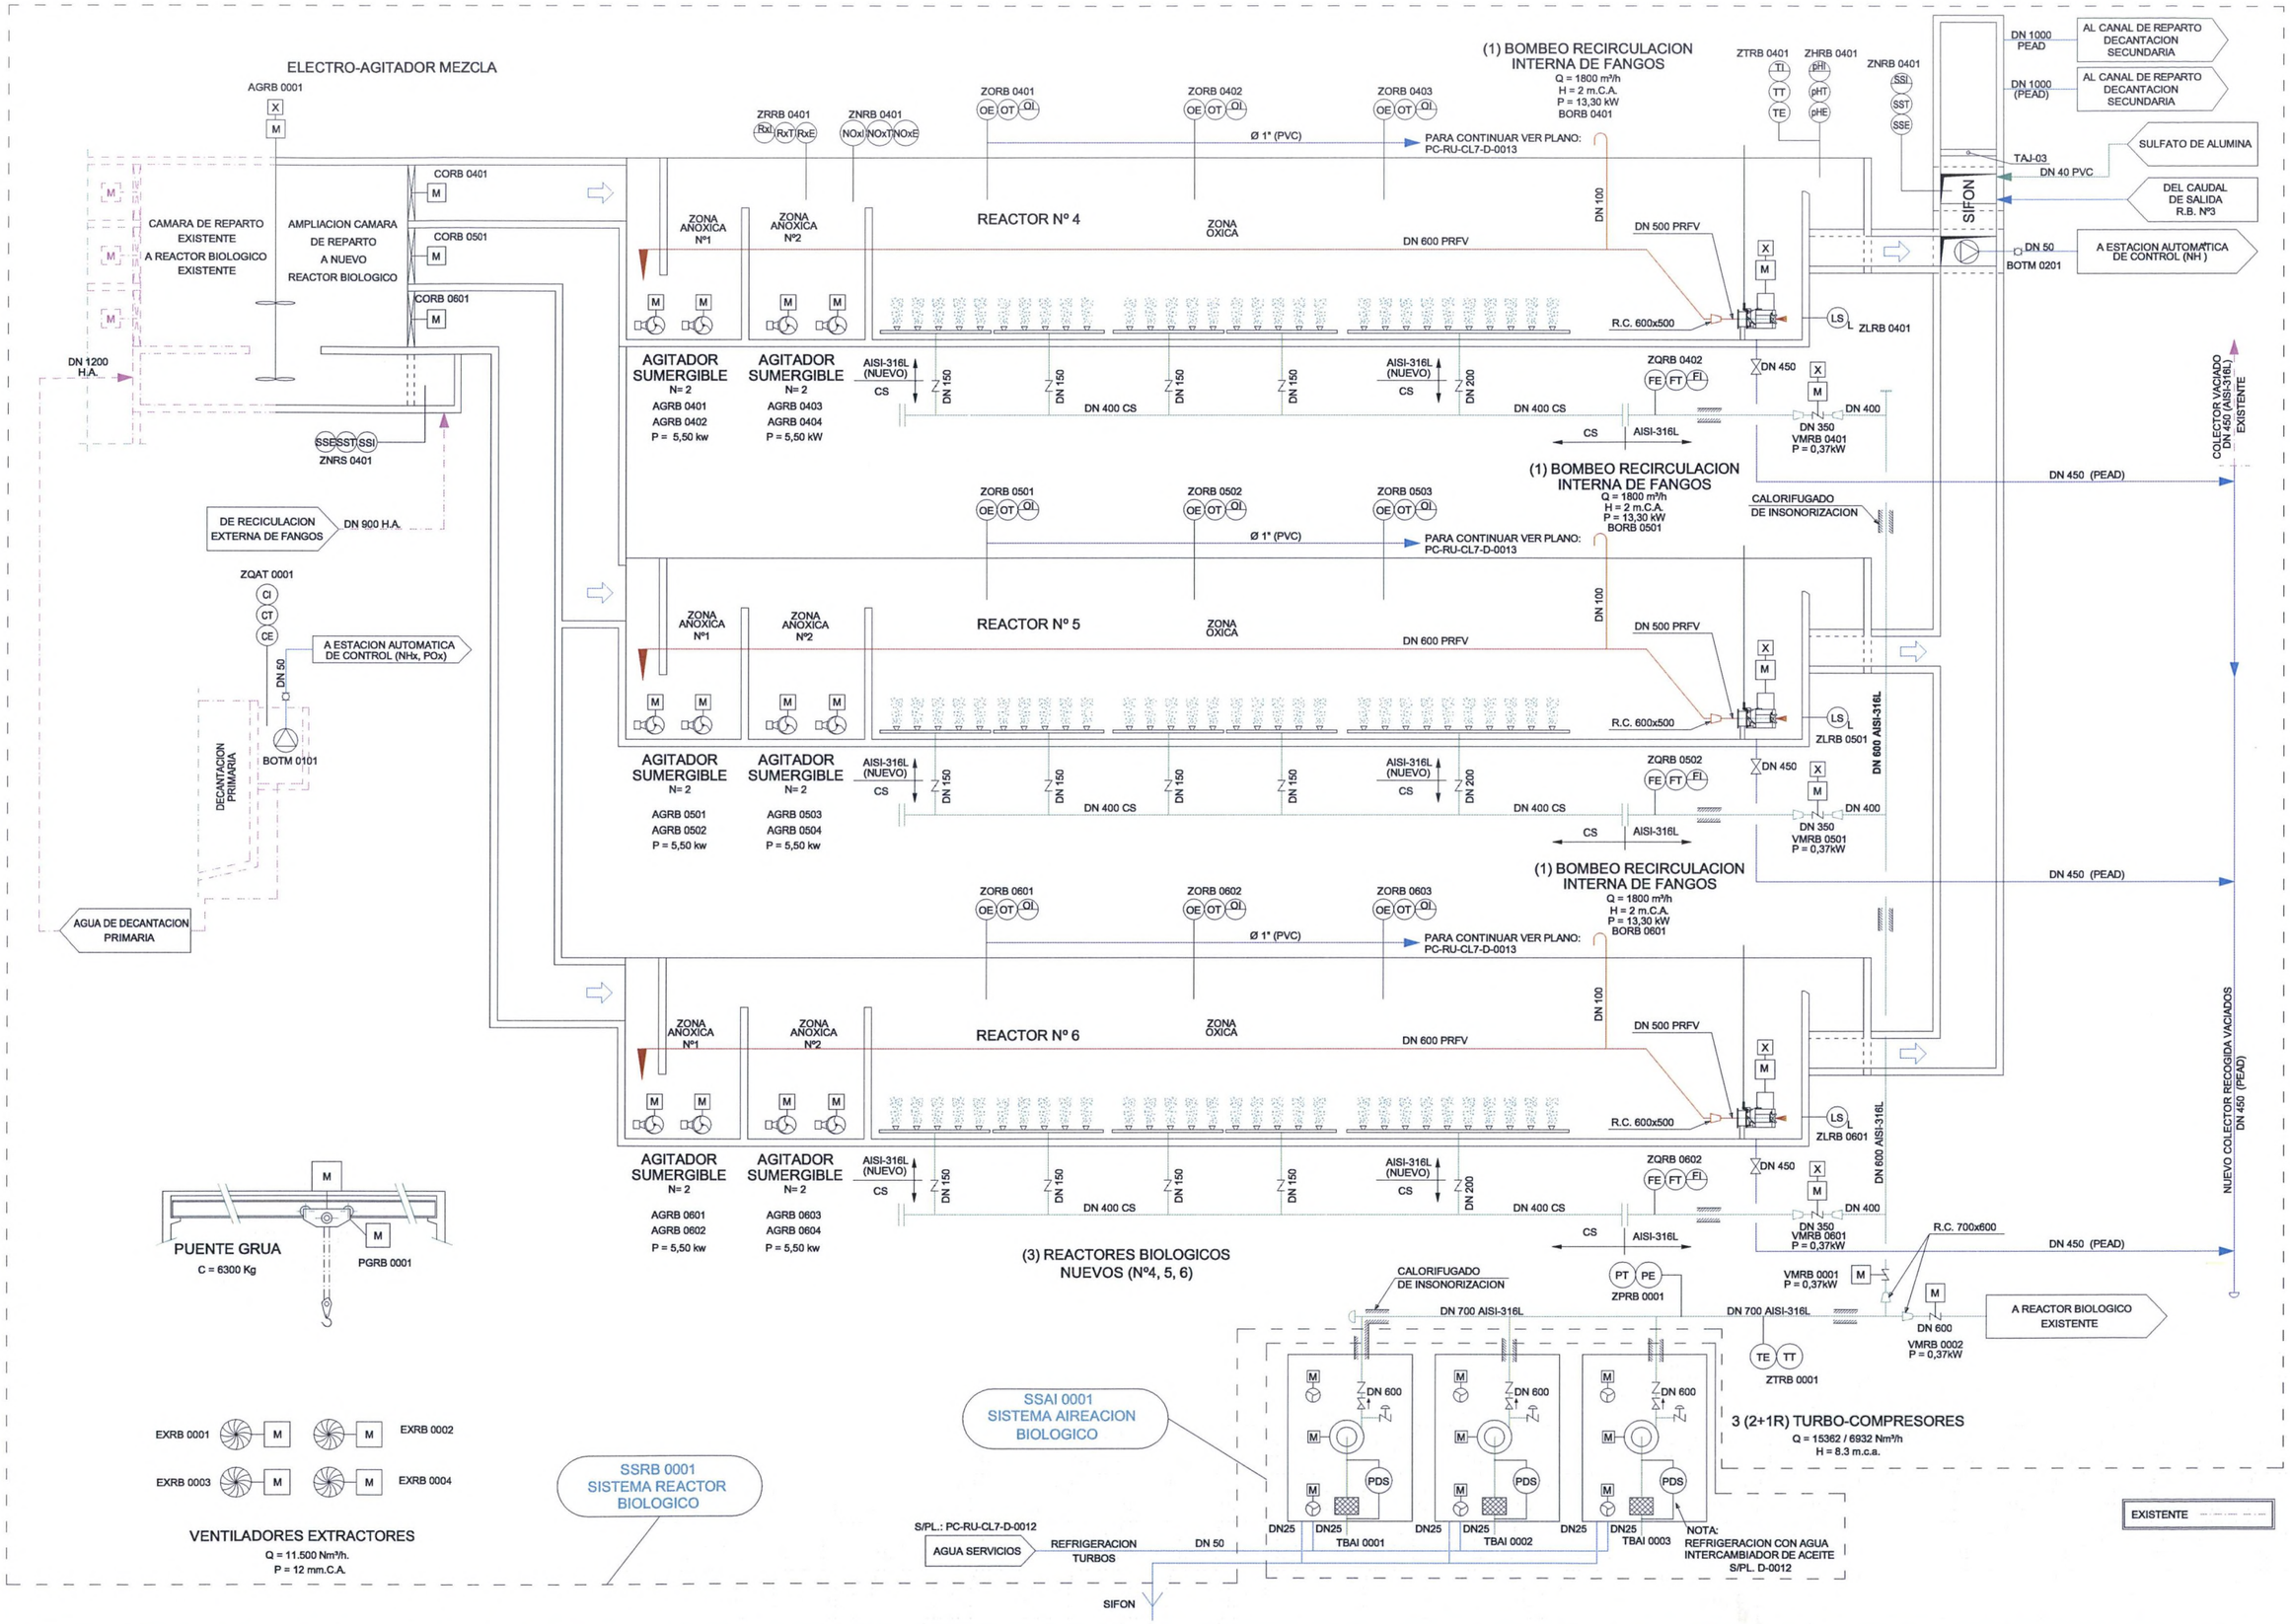

Generalitat de Catalunya Departament de Medi Ambient i Habitatge	Agència Catalana de l'aigua	Àrea Metropolitana de Barcelona Entitat del Medi Ambient	GESTIONA: EMSSA Empresa Metropolitana de Sanejament S.A.	TITOL DEL PROJECTE: PROJECTE DE LIQUIDACIÓ DE LES OBRES D'AMPLIACIÓ I TRACTAMENT TERCIARI DE LA DEPURADORA D'AIGÜES RESIDUALS DE SANT FELIU DE LLOBREGAT (T.M.SANT FELIU DE LLOBREGAT)	DIRECCIÓ DE LES OBRES: Antoni Pujol Marco	FORMATO ORIGINAL DIN A-1 Escala: %	PLÀNOL: DIAGRAMA DE FLUJO LINEA DE AGUA REACTOR BIOLOGICO NUEVO

PLÀNOL Nº: D-0002

DATA: Maig 2010