


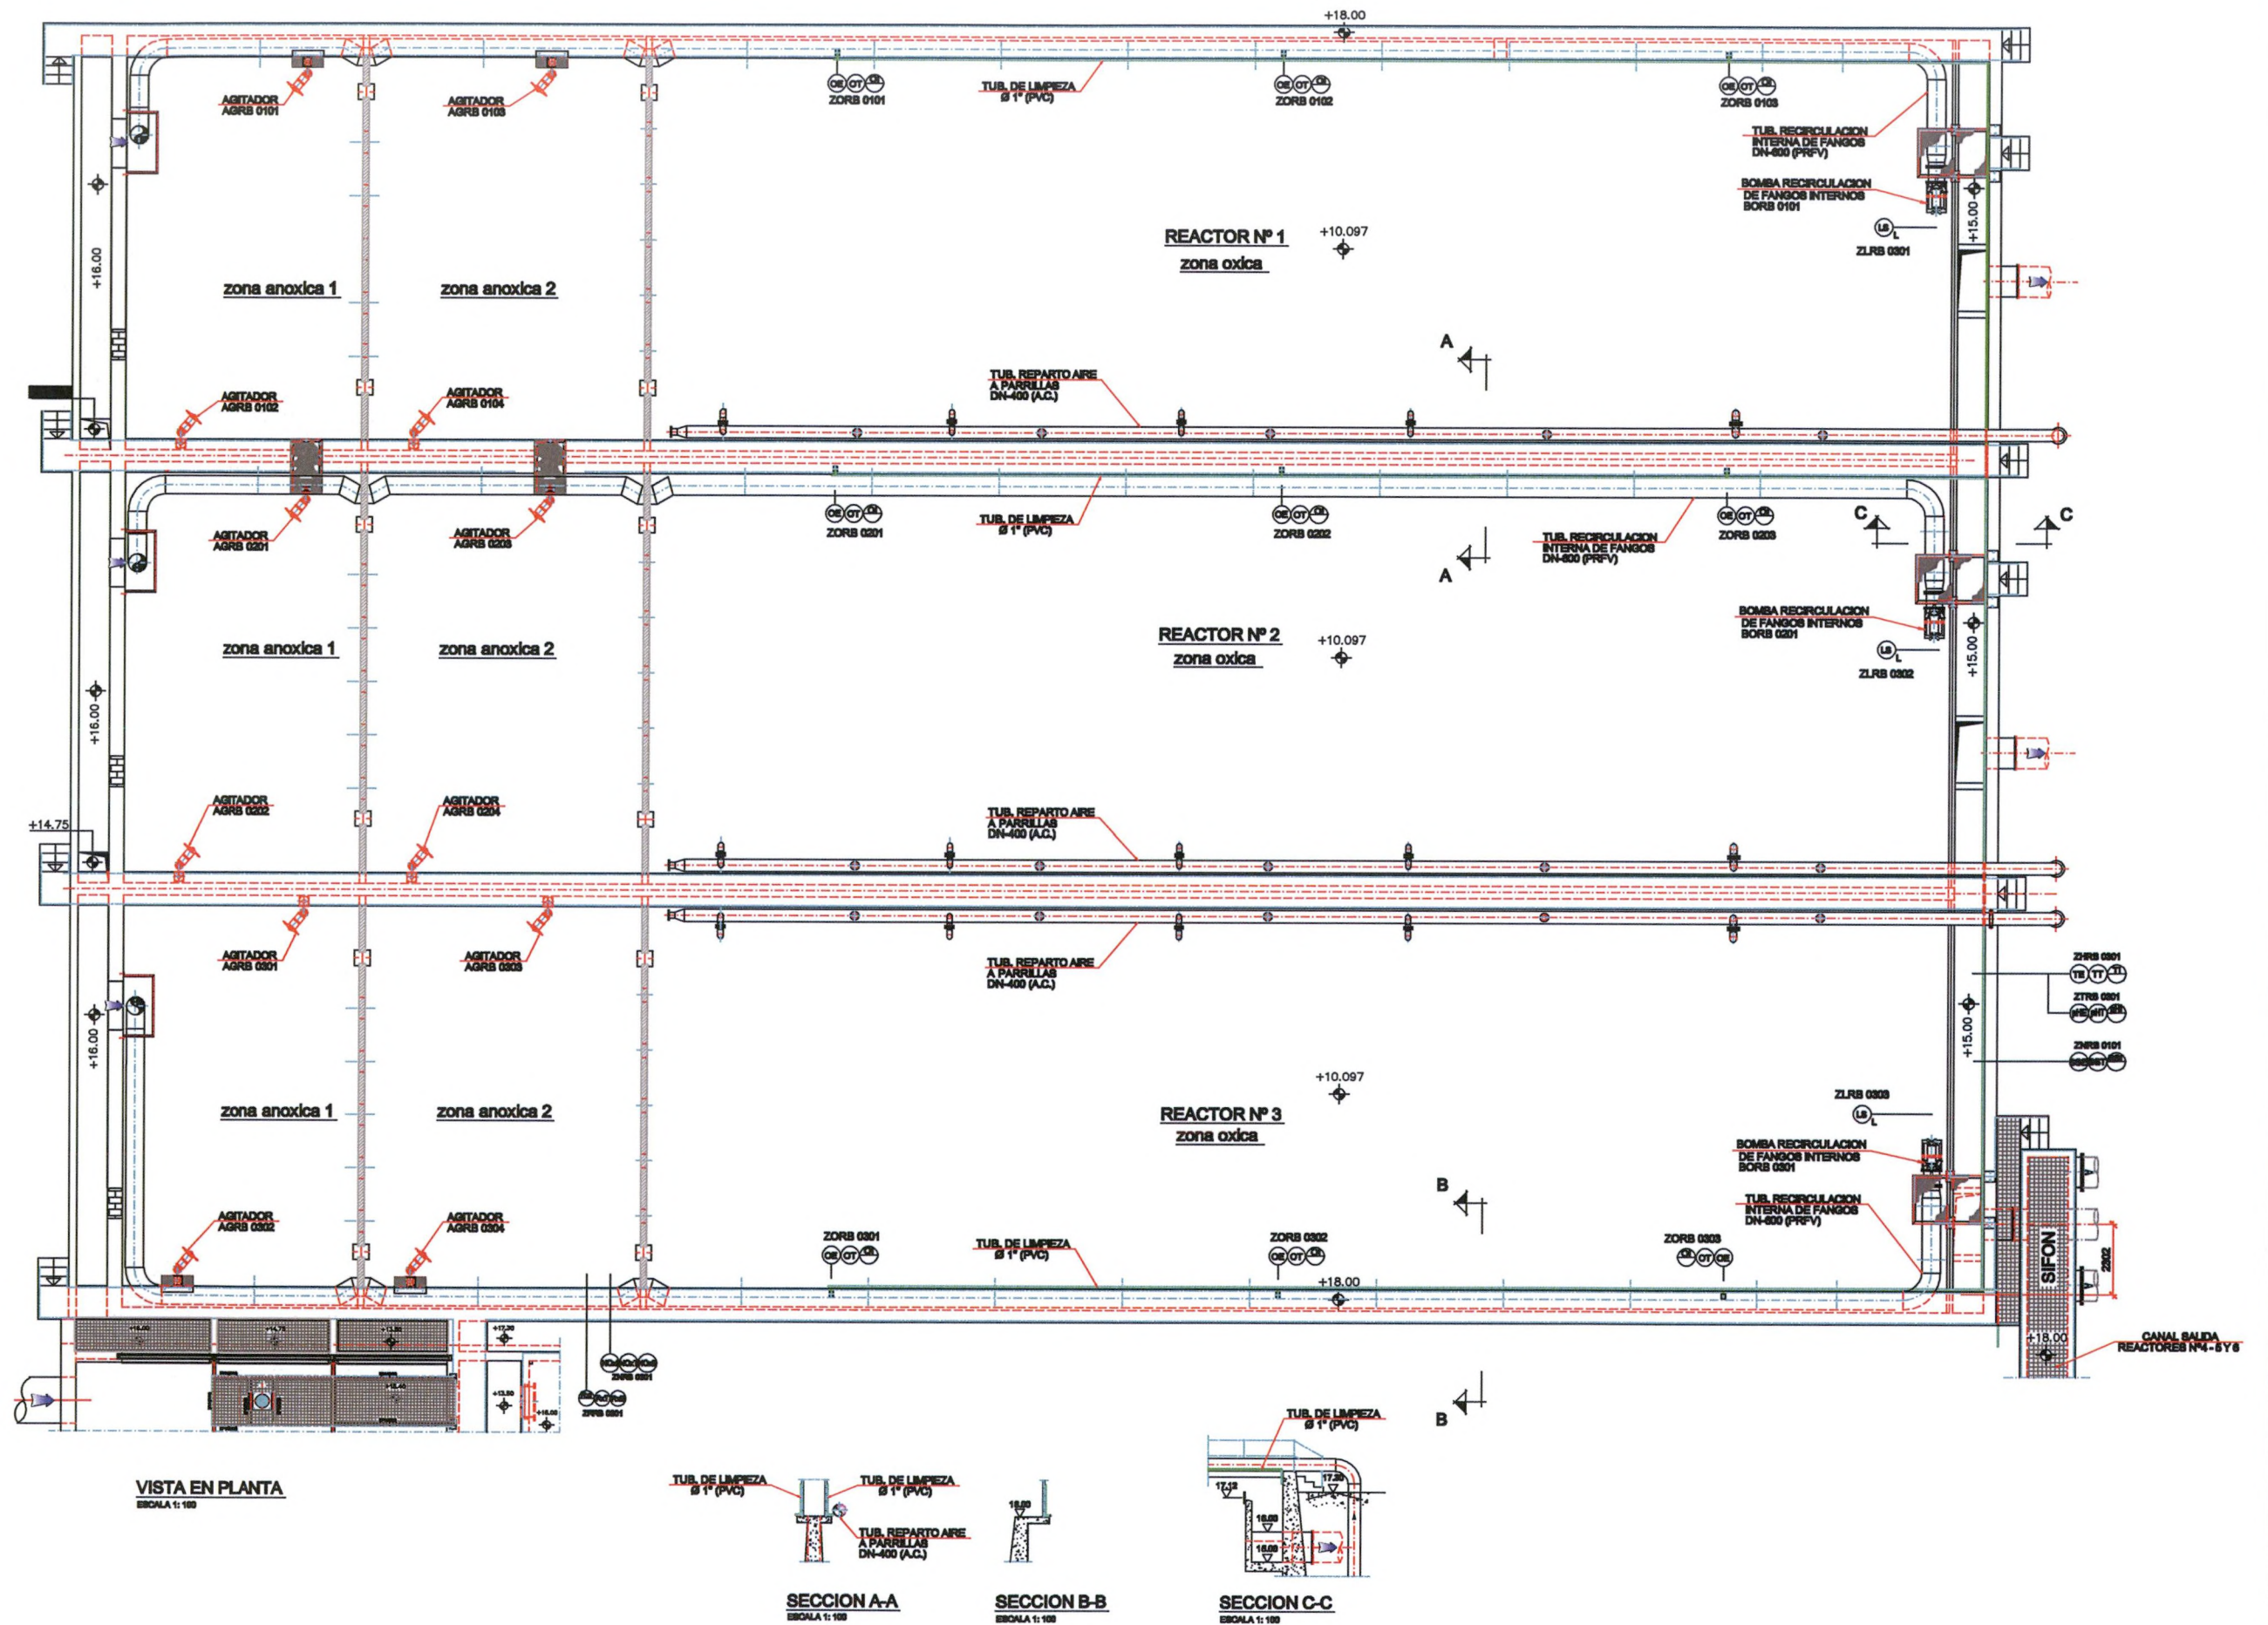

VISTA EN PLANTA
ESCALA 1: 100

SECCION A-A
ESCALA 1: 100

SECCION B-B
ESCALA 1: 100

SECCION C-C
ESCALA 1: 100