


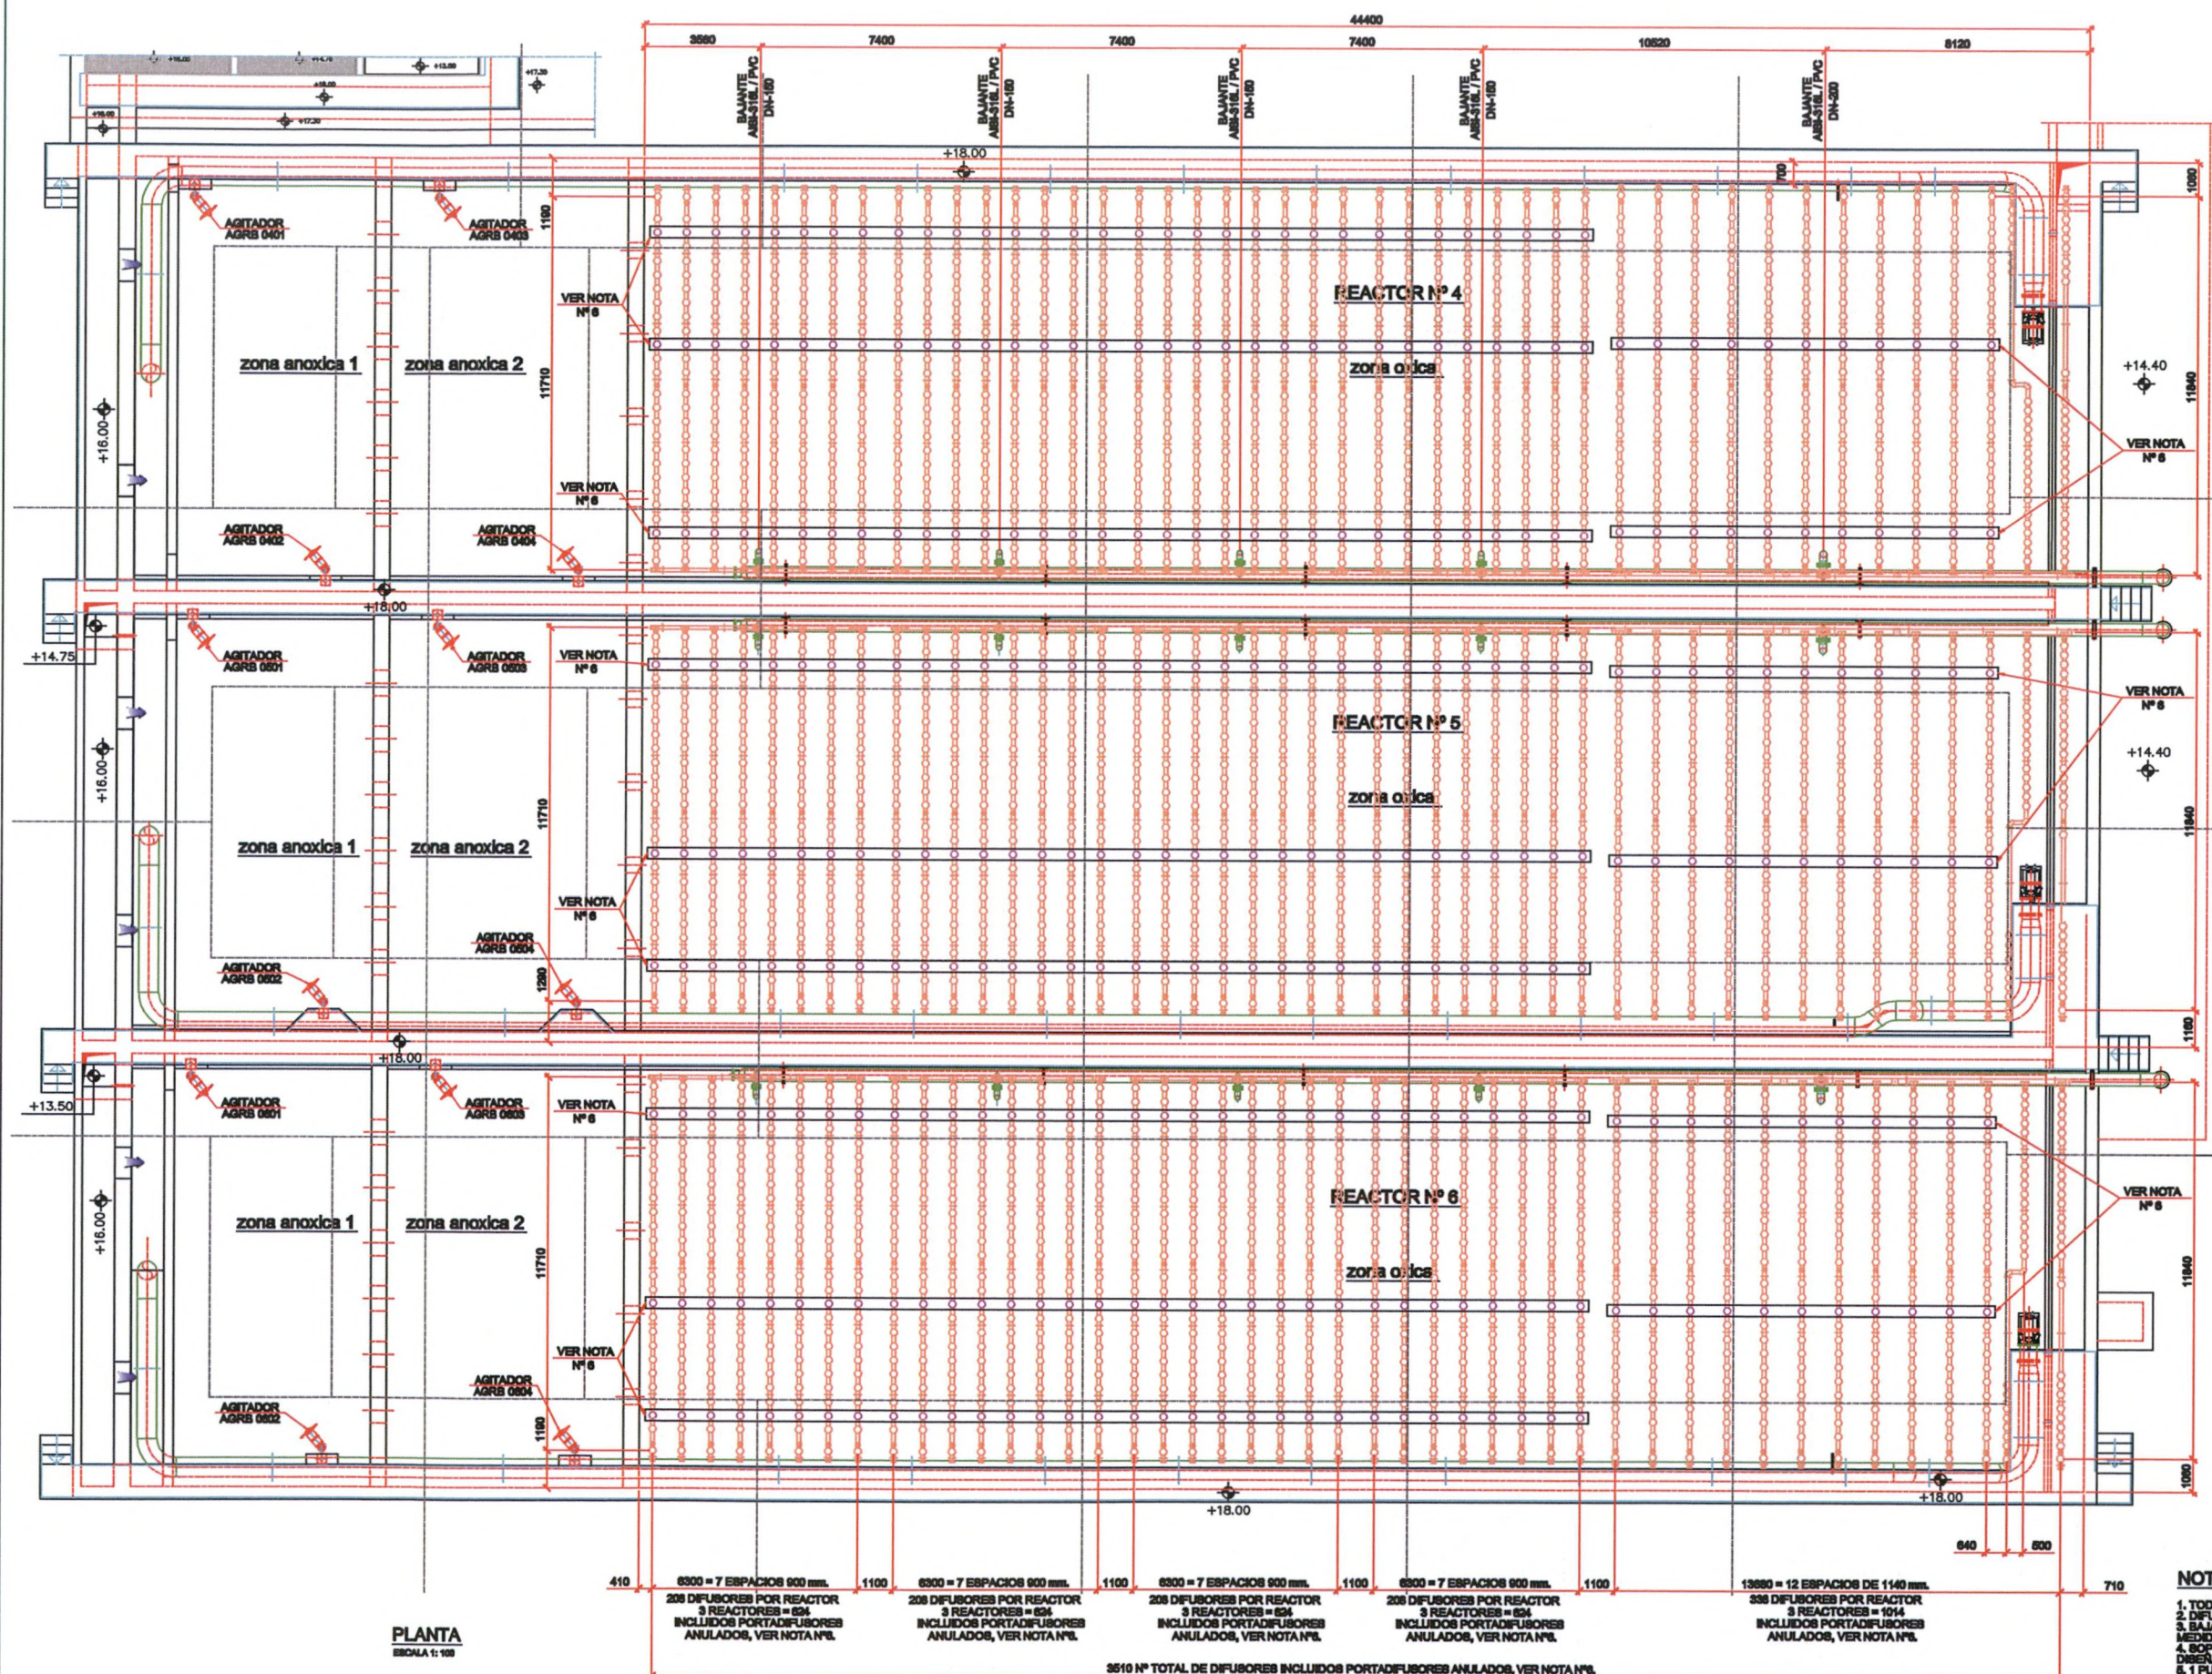

MATERIAL	PVC	PVC
TIPO PARRILLAS	1/ 1a 2/ 2a	
DIFUSORES POR PARRILLA	208	338
Nº PARRILLAS POR TANQUE	4	1
Nº DIFUSORES POR TANQUE	832	338
Nº TANQUES	3	3
Nº TOTAL DIFUSORES	2496	1014
TIPO DE DIFUSORES	9"	9"
MANIFOLD Ø mm.	110	160
DROPLETS Ø mm.	160	200

Nº TOTAL DE DIFUSORES INCLUIDOS PORTADIFUSORES ANULADOS, VER NOTA Nº 6.

NOTA:
1. TODAS LAS DIMENSIONES ESTAN EN MILIMETROS.
2. DIFUSOR 9" DE MEMBRANA EPDM WE SERIE 2200 (AERCOR-SANTARE).
3. BAJANTE PVC ACABADA EN BRIDA LOCA SITUADA A 1 MT MEDIDA DESDE EL FONDO DEL DISPOSITIVO.
4. SOPORTE GUÍA Y COLECTOR EN AC. INOXIDABLE ANSI-316, DISEÑADOS SEGUN LOS NUEVOS REACTORES INSTALADOS.
5. 1 PUNTA MANUAL PVC POR PARRILLA, VER PLANO PARA LA SITUACION.
6. PORTADIFUSORES ANULADOS, SIN INCLUIR ARO DE APRIETE, PLATO BASE Y MEMBRANA.
7. PORTADIFUSORES ANULADOS POR REACTOR: 118.
Nº TOTAL PORTADIFUSORES ANULADOS REACTORES NUEVOS: 3 x 118 = 354

PLANTA
ESCALA 1:100