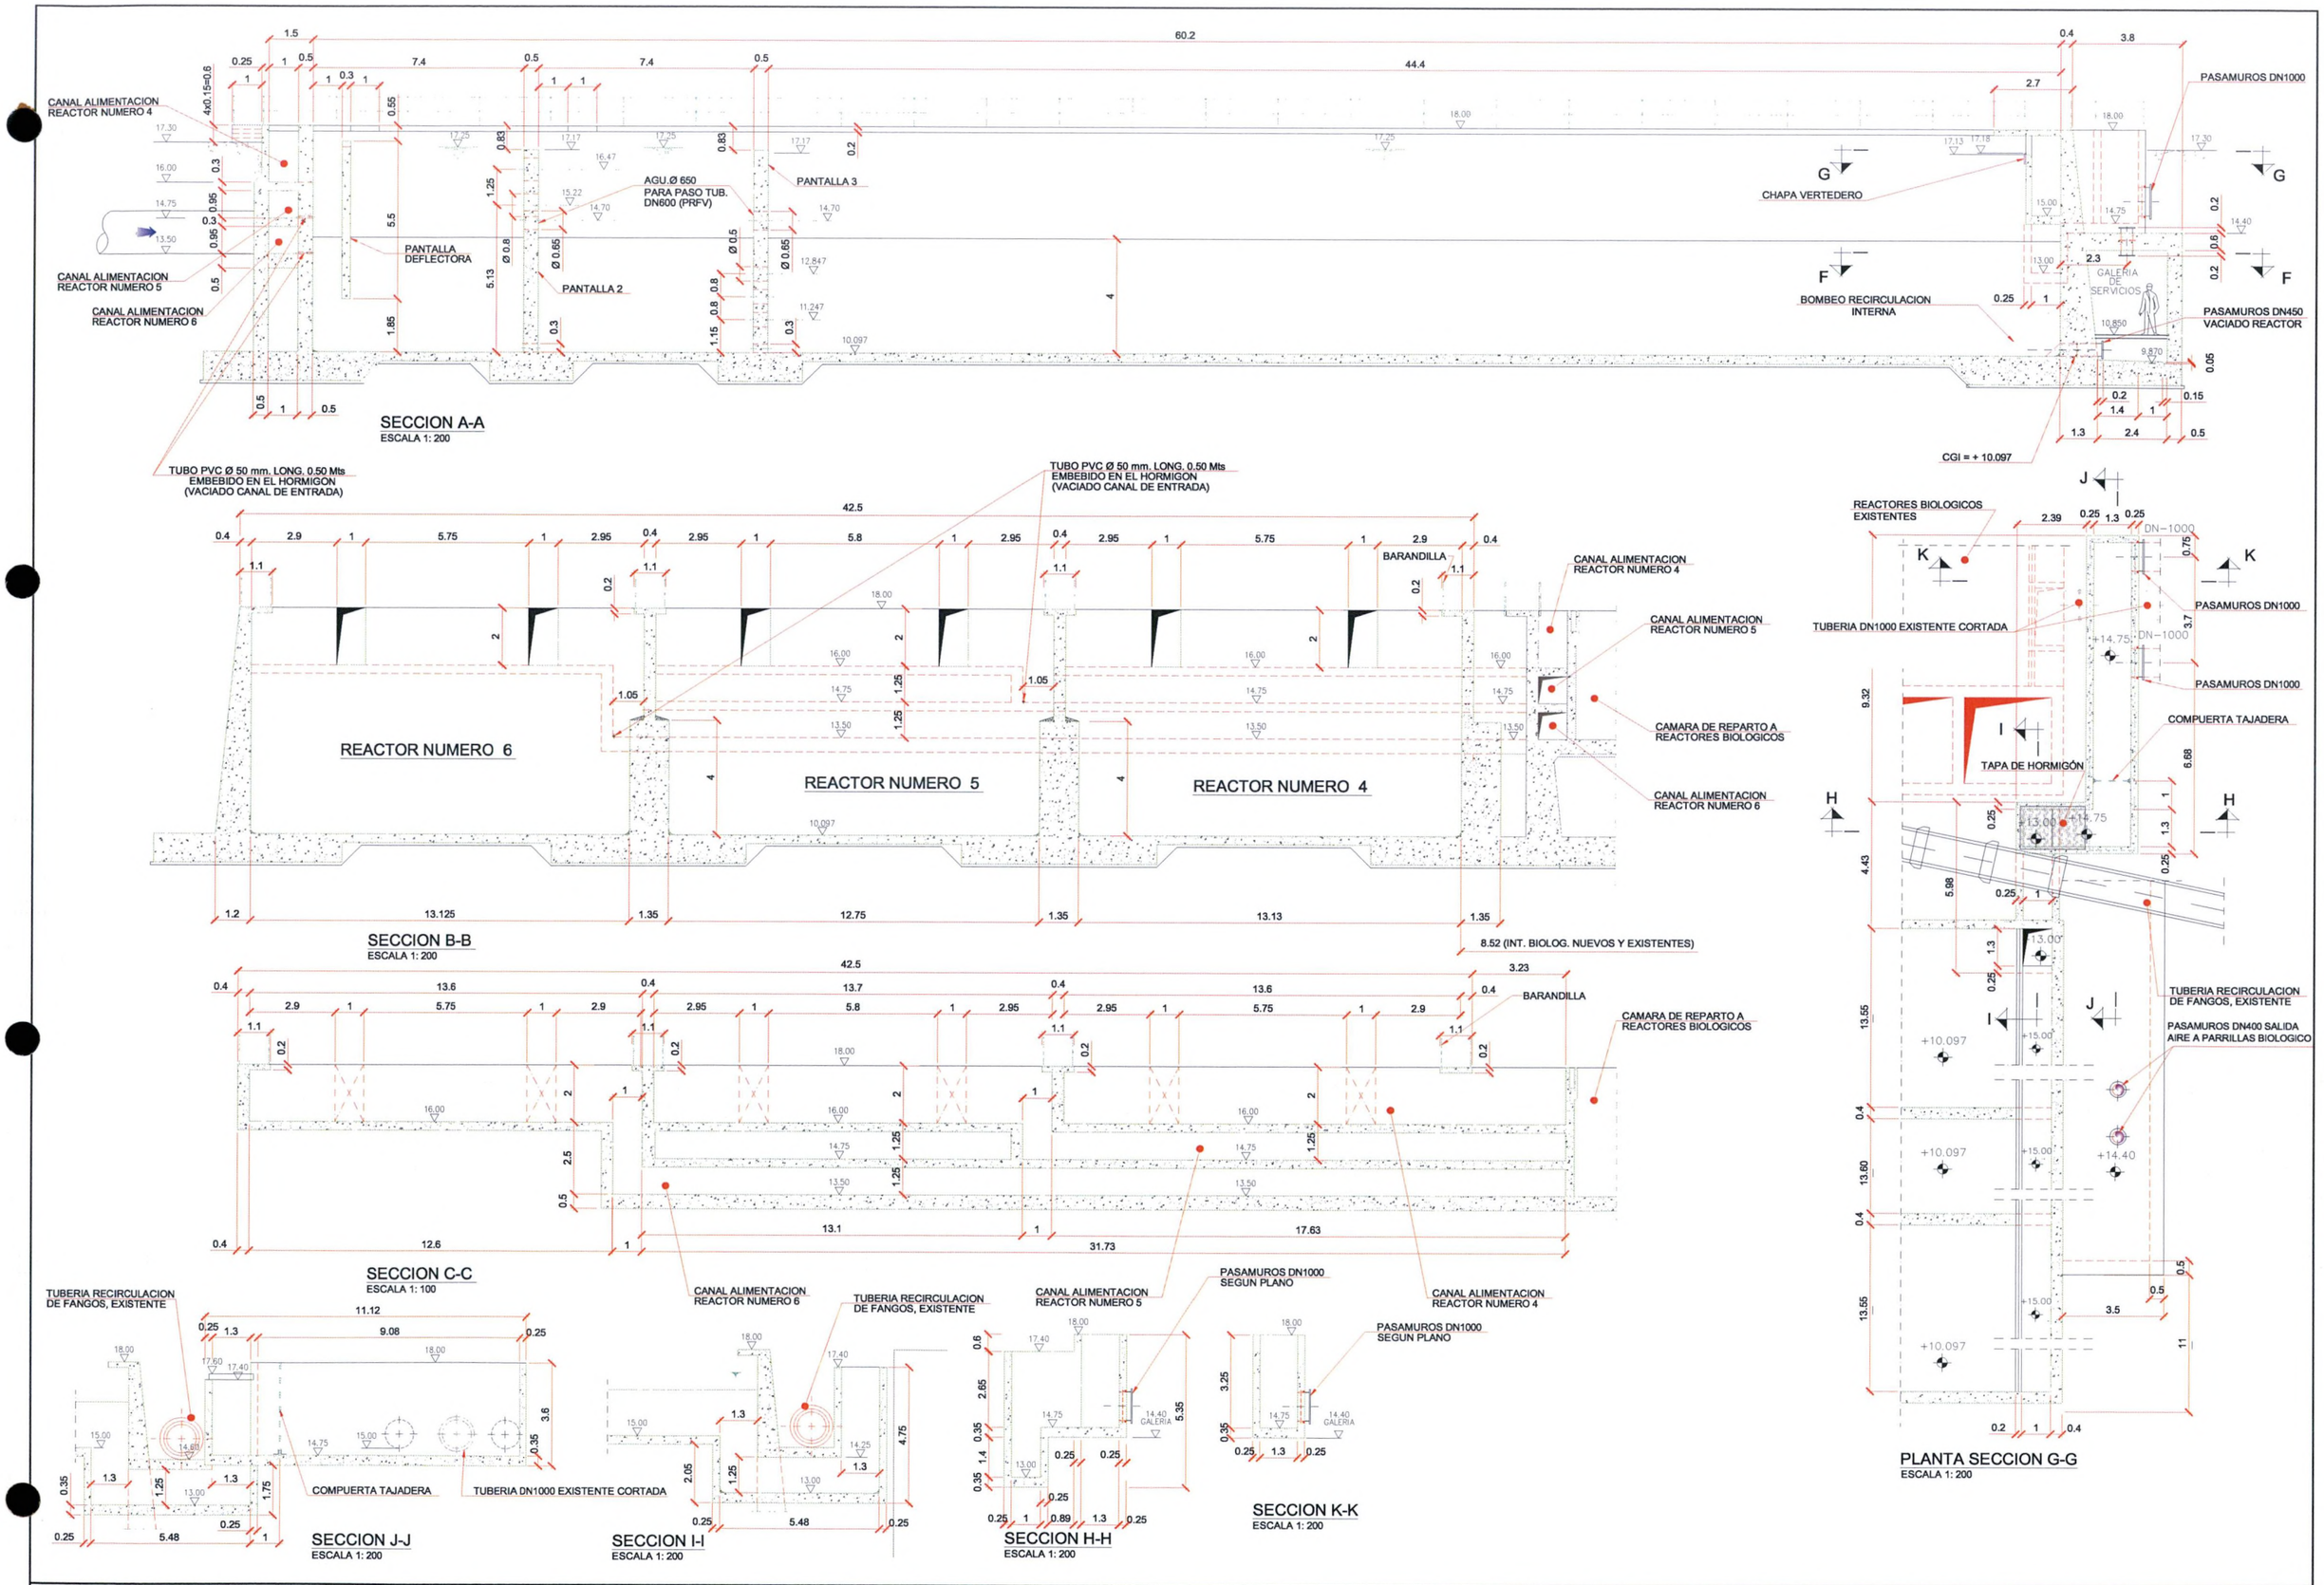

Generalitat de Catalunya
Departament de Medi Ambient i Habitatge

Agència Catalana de l'aigua

Àrea Metropolitana de Barcelona
Entitat del Medi Ambient

GESTIONA: EMSSA Empresa Metropolitana de Sanejament S.A.

TITOL DEL PROJECTE: PROJECTE DE LIQUIDACIÓ DE LES OBRES D'AMPLIACIÓ I TRACTAMENT TERCIARI DE LA DEPURADORA D'AIGÜES RESIDUALS DE SANT FELIU DE LLOBREGAT (T.M.SANT FELIU DE LLOBREGAT)

DIRECCIÓ DE LES OBRES: Antoni Pujol Marco

ESCALA ORIGINAL DIN A-3: Escala: 1/200

PLANOL: REACTORS BIOLÒGICS NOUS (Nº4, Nº5 I Nº 6) SEECIONS - FORMES

PLANOL Nº: OC-10302

DATA: Maig 2010