


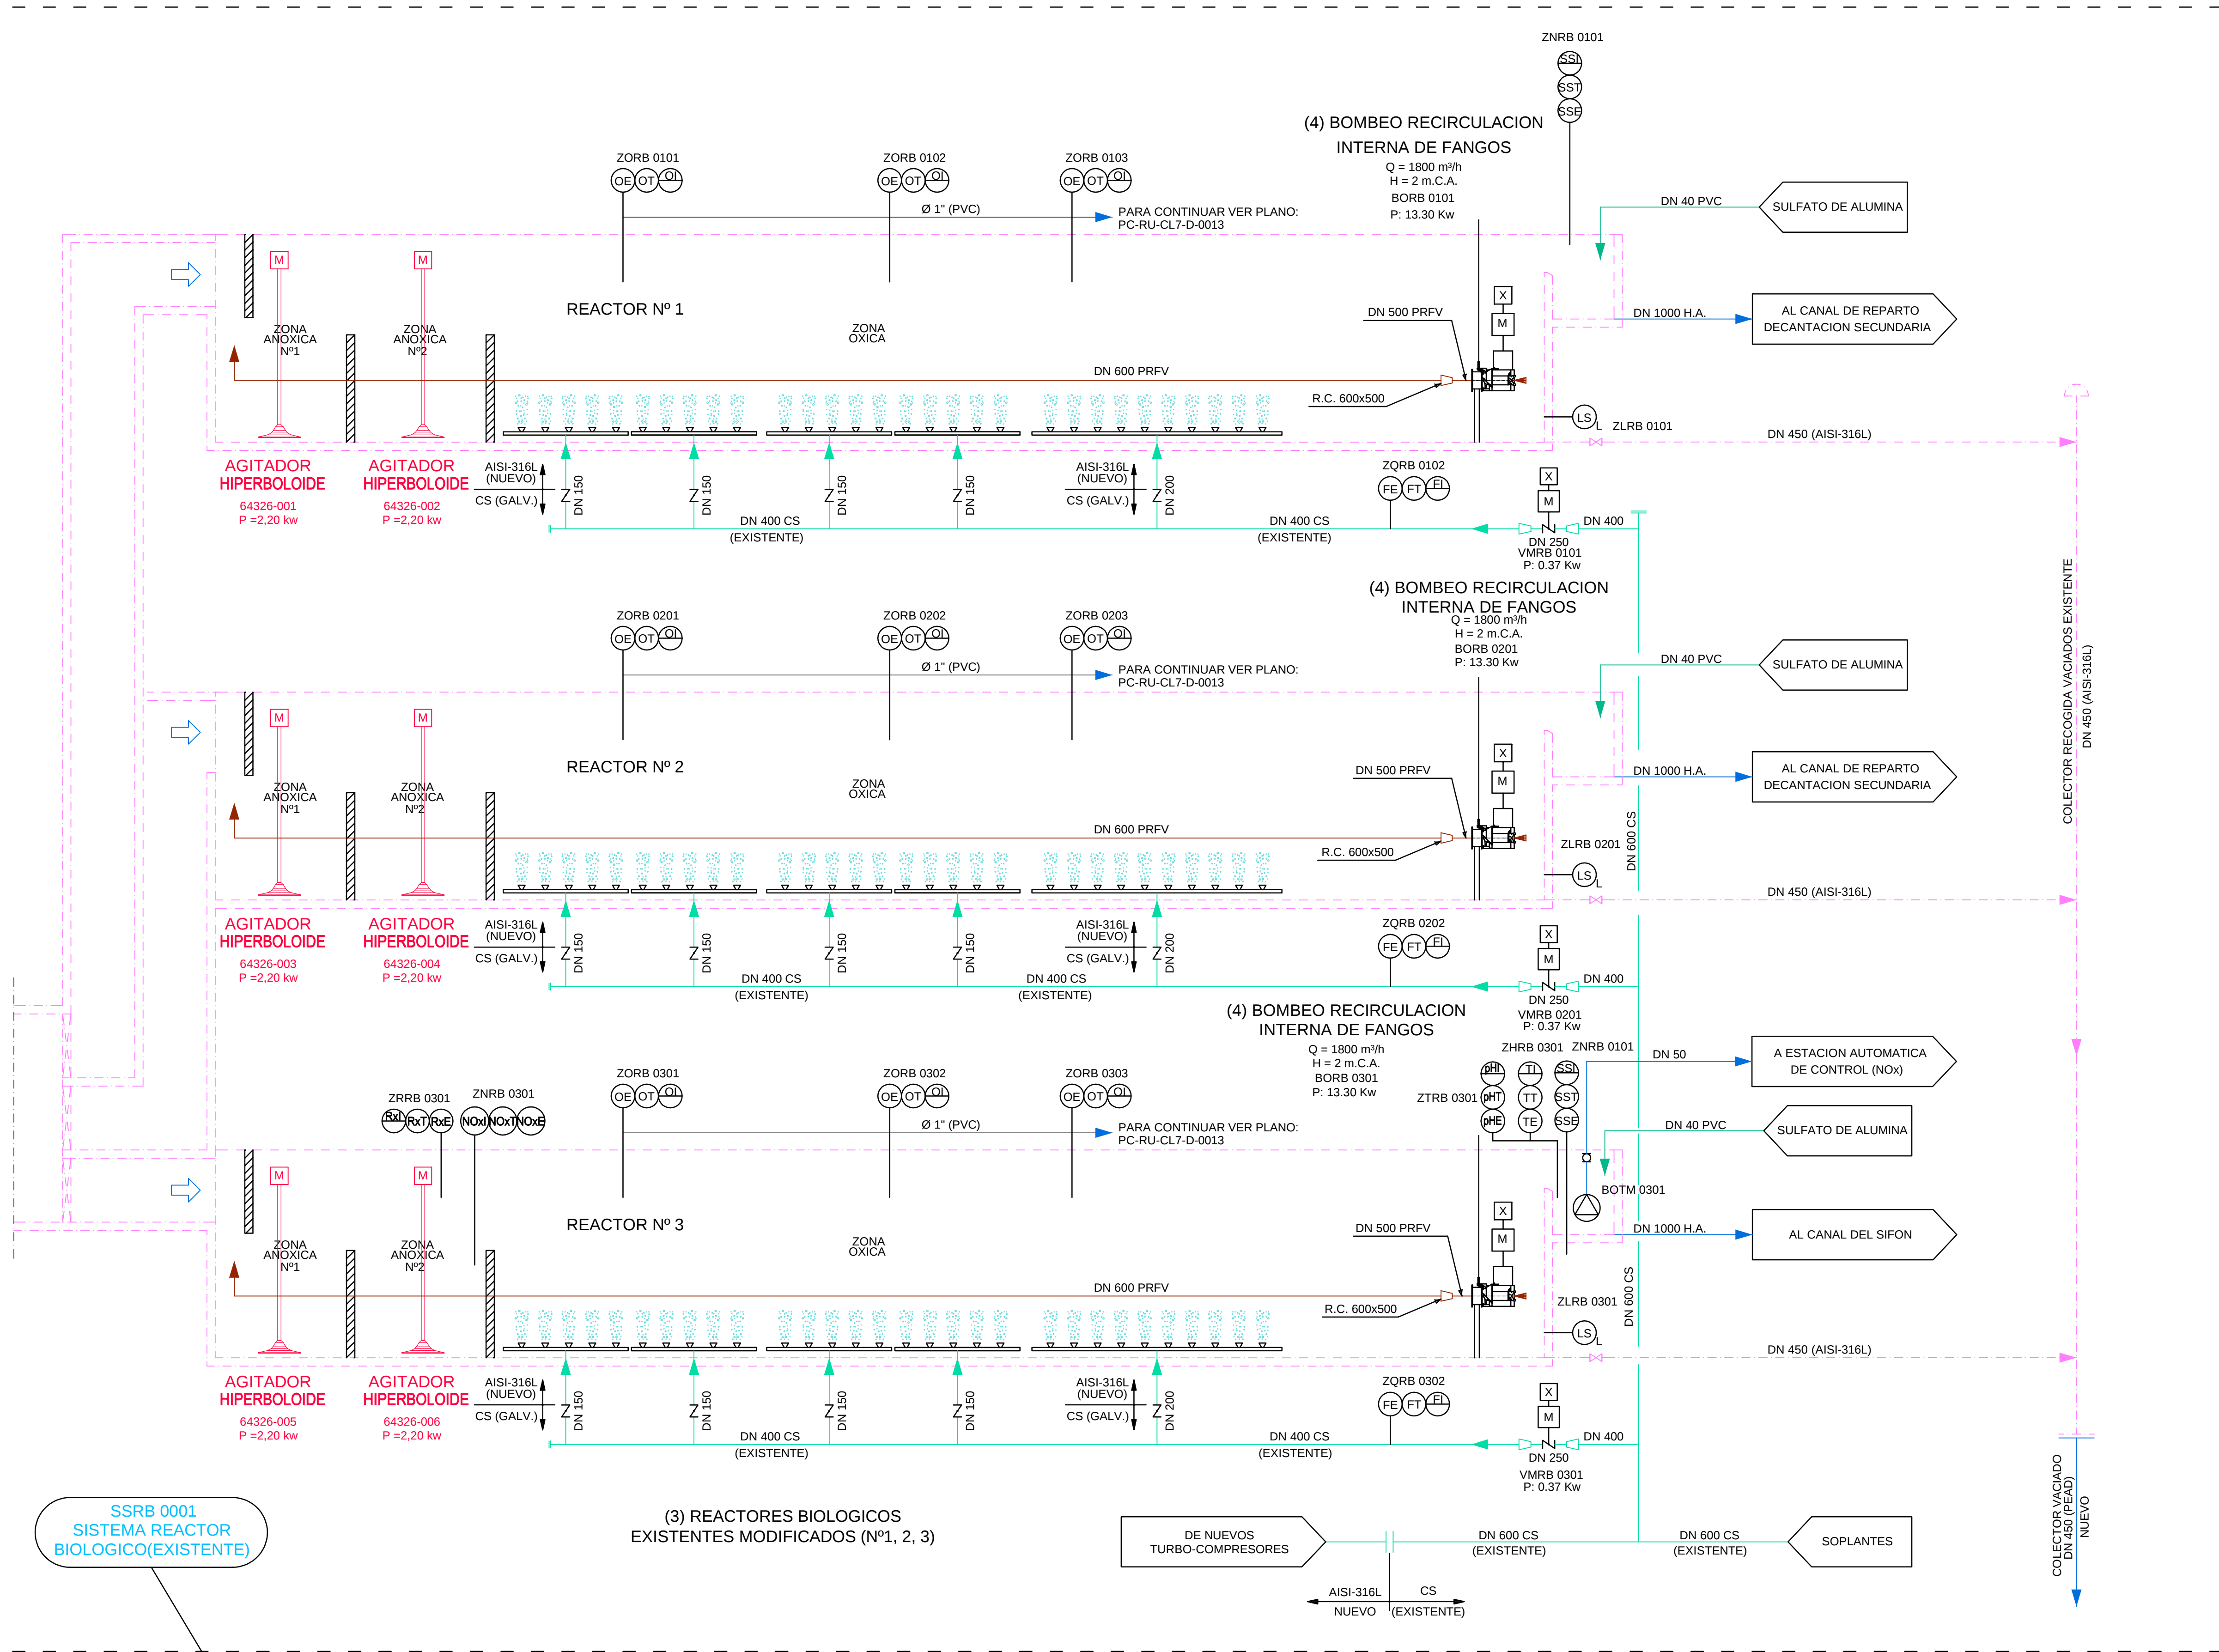

NUEVA INSTALACIÓN
JUNIO 2024



Aigües de
Barcelona

AIGÜES DE
BARCELONA

Adjudicatari:



COUTEX
EQUIPOS Y PROYECTOS

Títol del projecte:

REPOSICIÓ DELS AGITADORS DE LES
CÀMERES ANÒXIQUES DELS REACTORS
BIOLÒGICS DE LA EDAR DE SANT FELIU

Data:

JUNY
2024

Format:

A1

Escala:

1/6

Títol del plànol:

DIAGRAMA DE FLUXE LINIA D'AIGUA
REACTORS BIOLOGICS 1-2-3

Plànol nº:

EQSTF2007-02GNC-00-FB-001

Fuill:

1 de 1

Revisió:

R2